


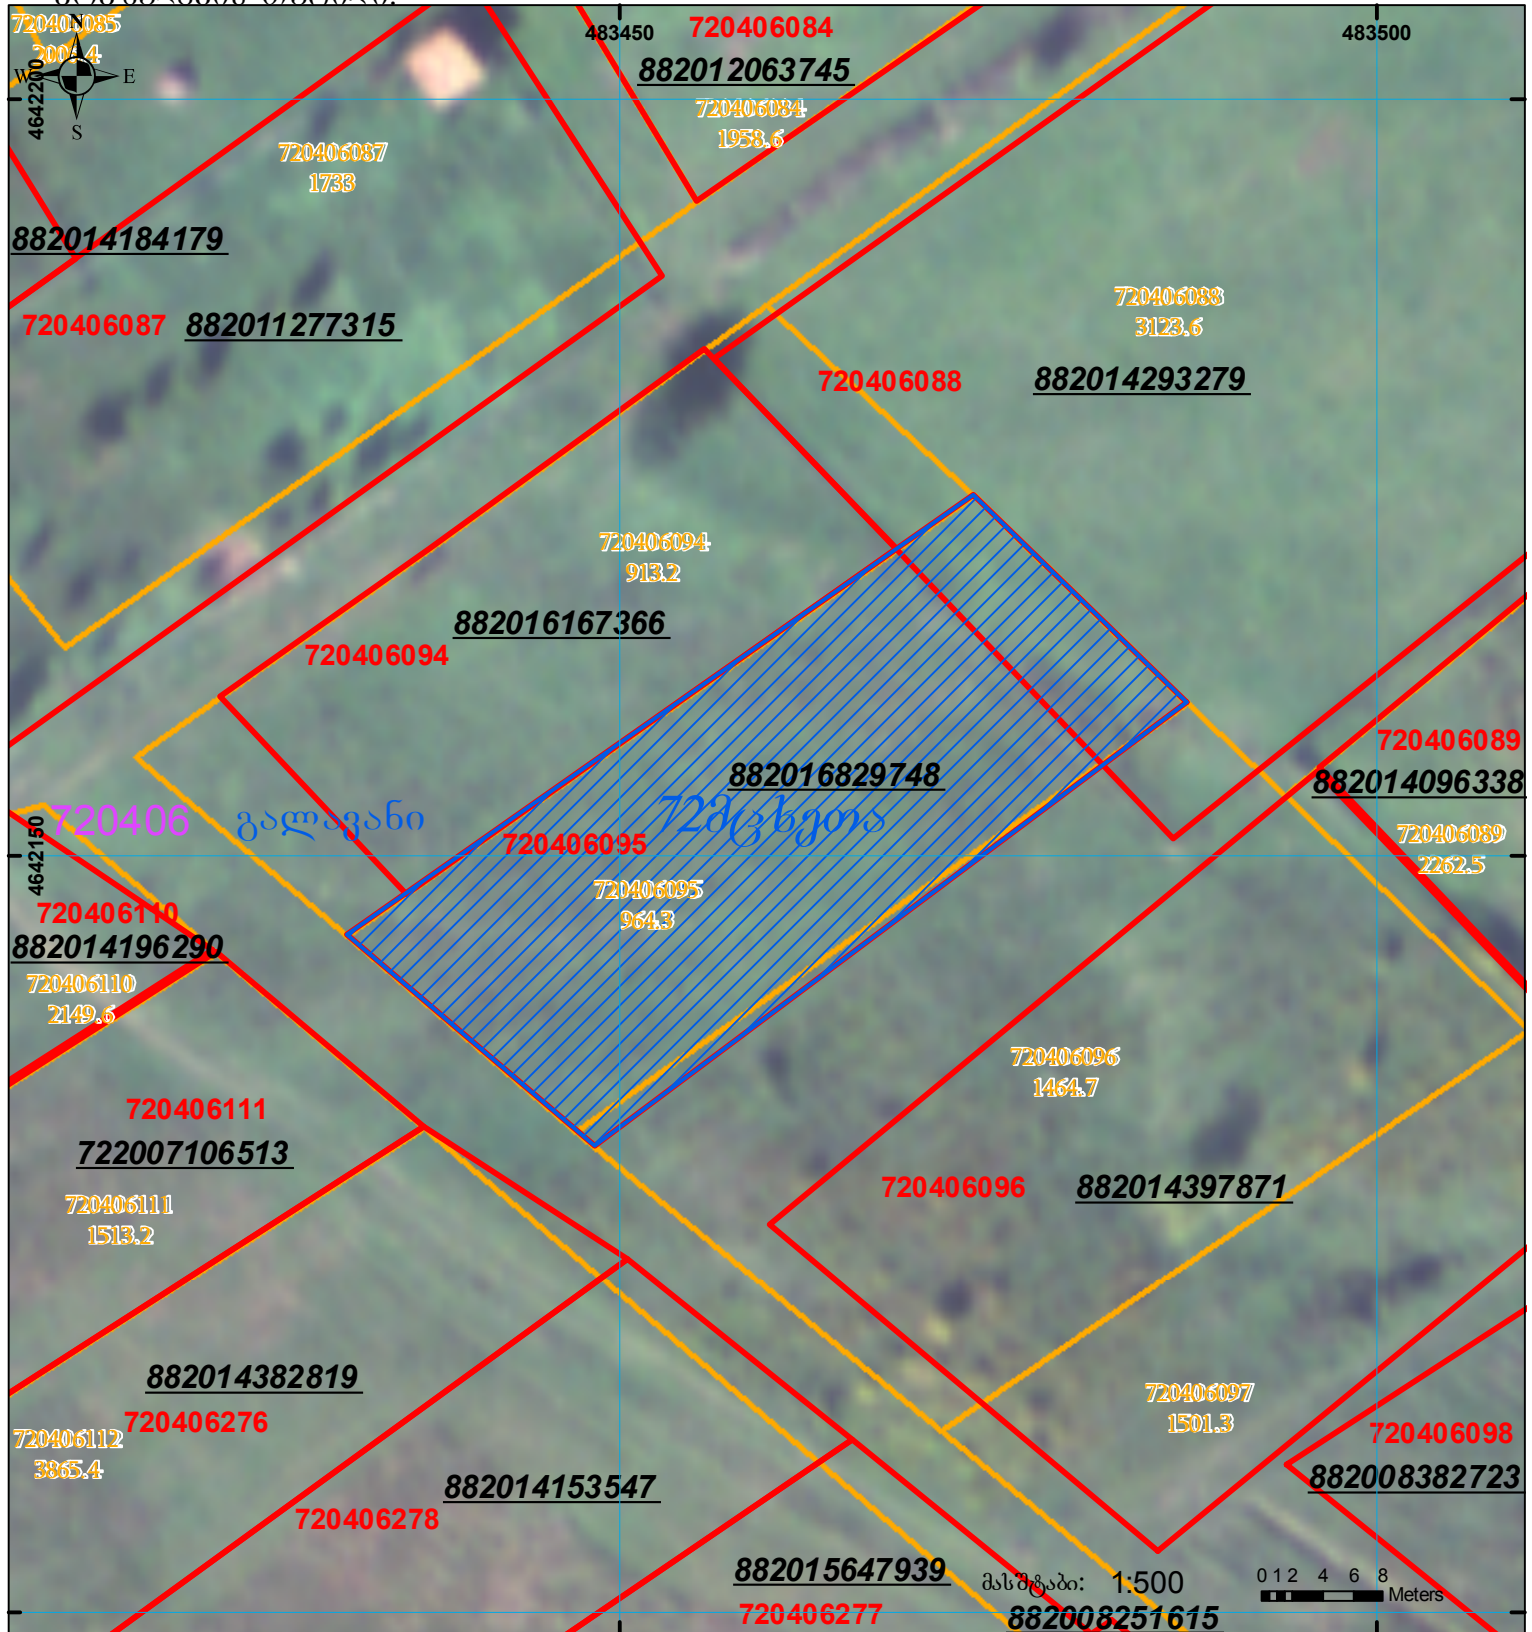

ზედღება რეგისტრირებულ მონაცემებთან - 72.04.06.088

აზომვითი/აგზომვითი ნახაზი არ შეესაბამება №388  
დადგენილებით განსაზღვრულ მოთხოვნებს  
(ფოტომასშაბი არ არის დაფიქსირებული თარიღი)

მიწის ნაკვეთის საკადასტრო კოდი: 72 04 06 095  
განცხადების რეგისტრაციის ნომერი: 882016829748  
მიწის ნაკვეთის ფართობი: 1000 კვ.მ.  
მოგზაურობის თარიღი: 02.12.16



შენიშვნა-ნაგებობა,  
პირობითი ნომერი/სართულიანობა



ვალდებულება



საზოგადოებრივი ნაგებობა



მიწის ნაკვეთის საკადასტრო საზღვარი



შეგნებარე ნაგებობა

0 00  
000  
UTM  
(საერთაშორისო)  
სისტემის კოორდ.