




საკადასტრო გეგმა

საჯარო რეესტრის ეროვნული სააგენტო

საკადასტრო კოდი: 37.02.31.764
განცხადების ნომერი: 882020710064
მომზადების თარიღი: 02/02/2021

ნაკვეთის დანიშნულება: სასოფლო-სამეურნეო
ფართობი: 7206 კვ.მ (WGS 84 / UTM zone 38N)

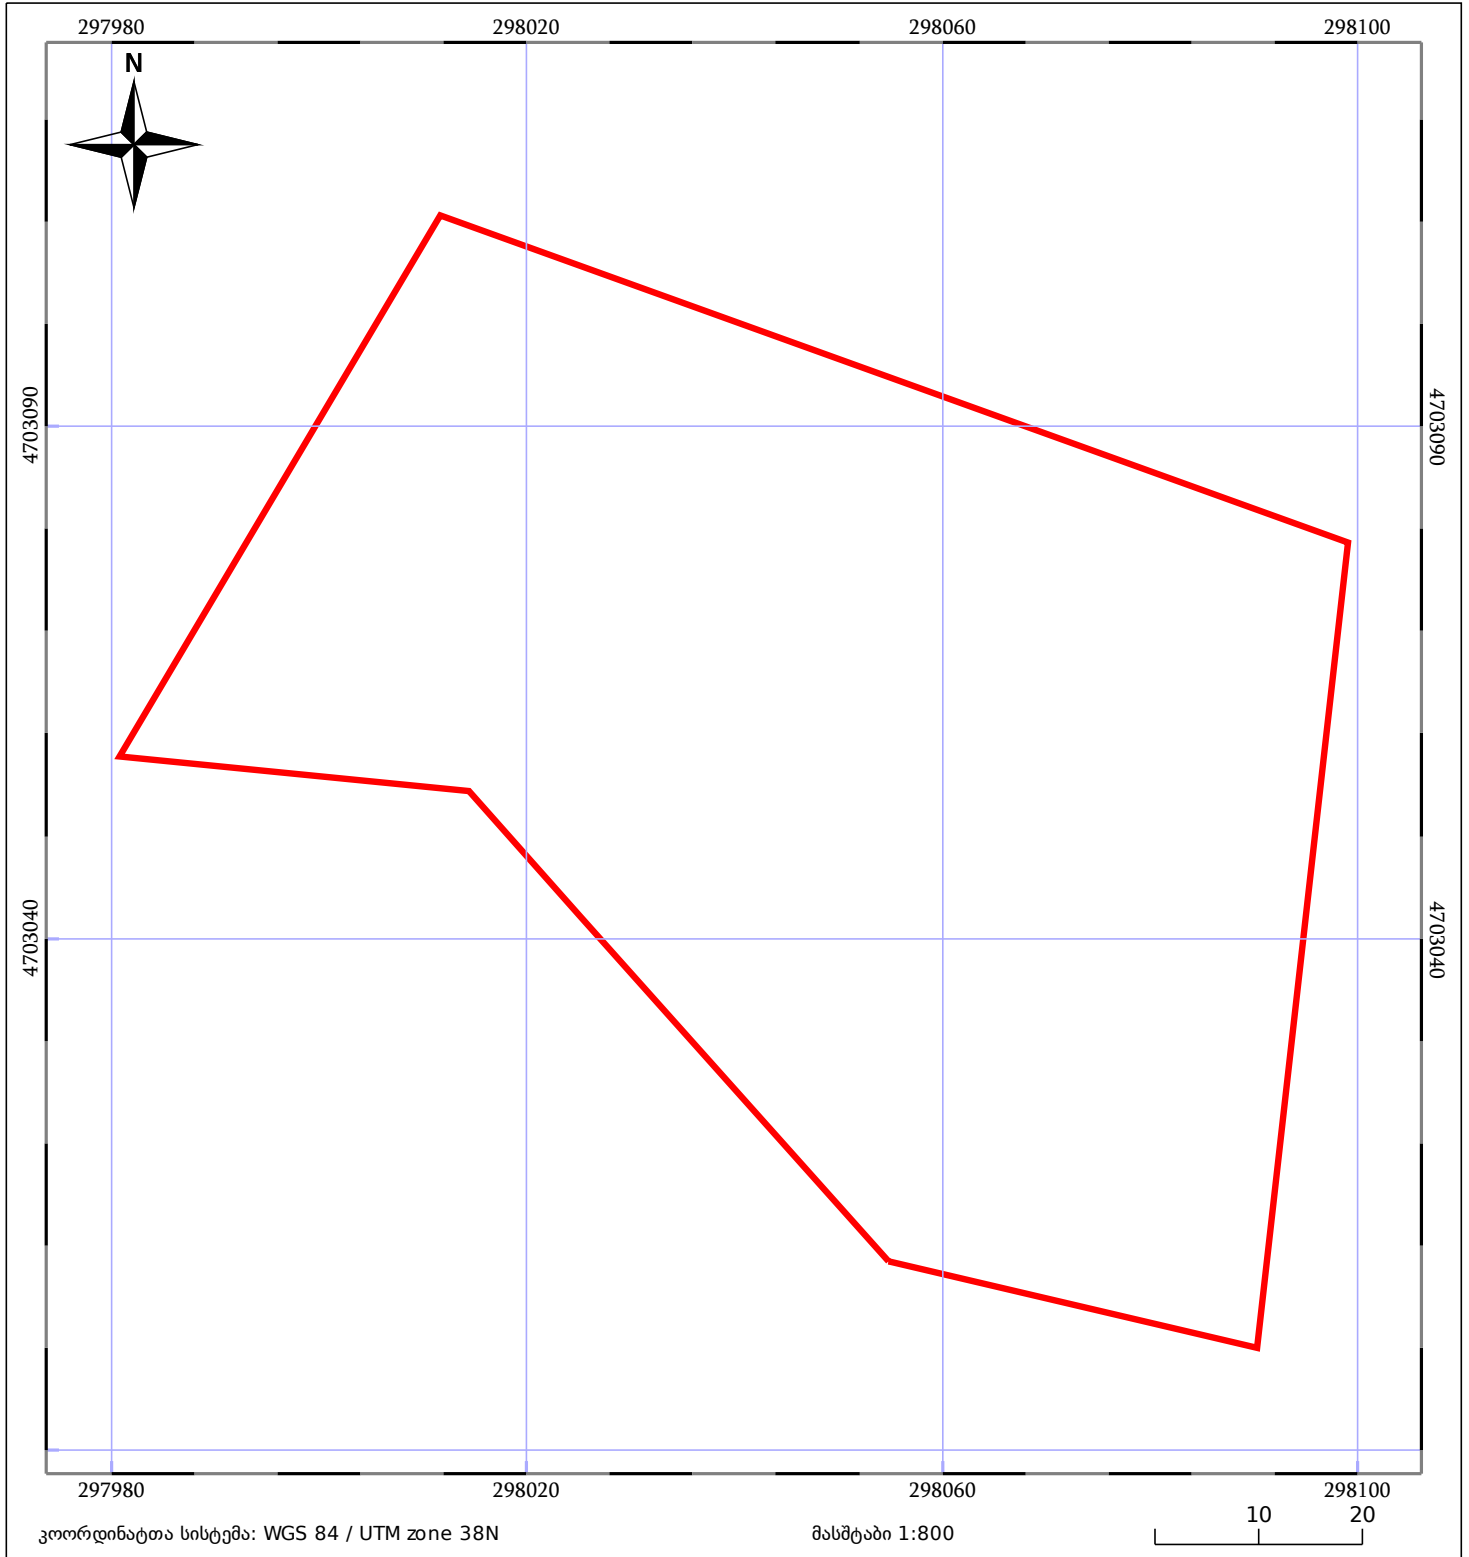

05/25 მშენებარე ნაგებობა	05/25 მენობა/ნაგებობა	ტყის ფონდი
ნაკვეთის საკადასტრო საზღვარი	საზომრივი ნაგებობა	ვალდებულება