



საკადასტრო გეგმა

საჯარო რეესტრის ეროვნული
სააგენტო

საკადასტრო კოდი:

20.48.11.558

განცხადების ნომერი:

882026581491

მომზადების თარიღი:

08/07/2026

ნაკვეთის დანიშნულება:

სასოფლო-სამეურნეო

ფართობი:


552 კვ.მ (WGS 84 / UTM zone 38N)

552 კვ.მ (WGS 84 / UTM zone 37N)

ვალდებულების ფართობი:

101 კვ.მ (WGS 84 / UTM zone 38N)

101 კვ.მ (WGS 84 / UTM zone 37N)

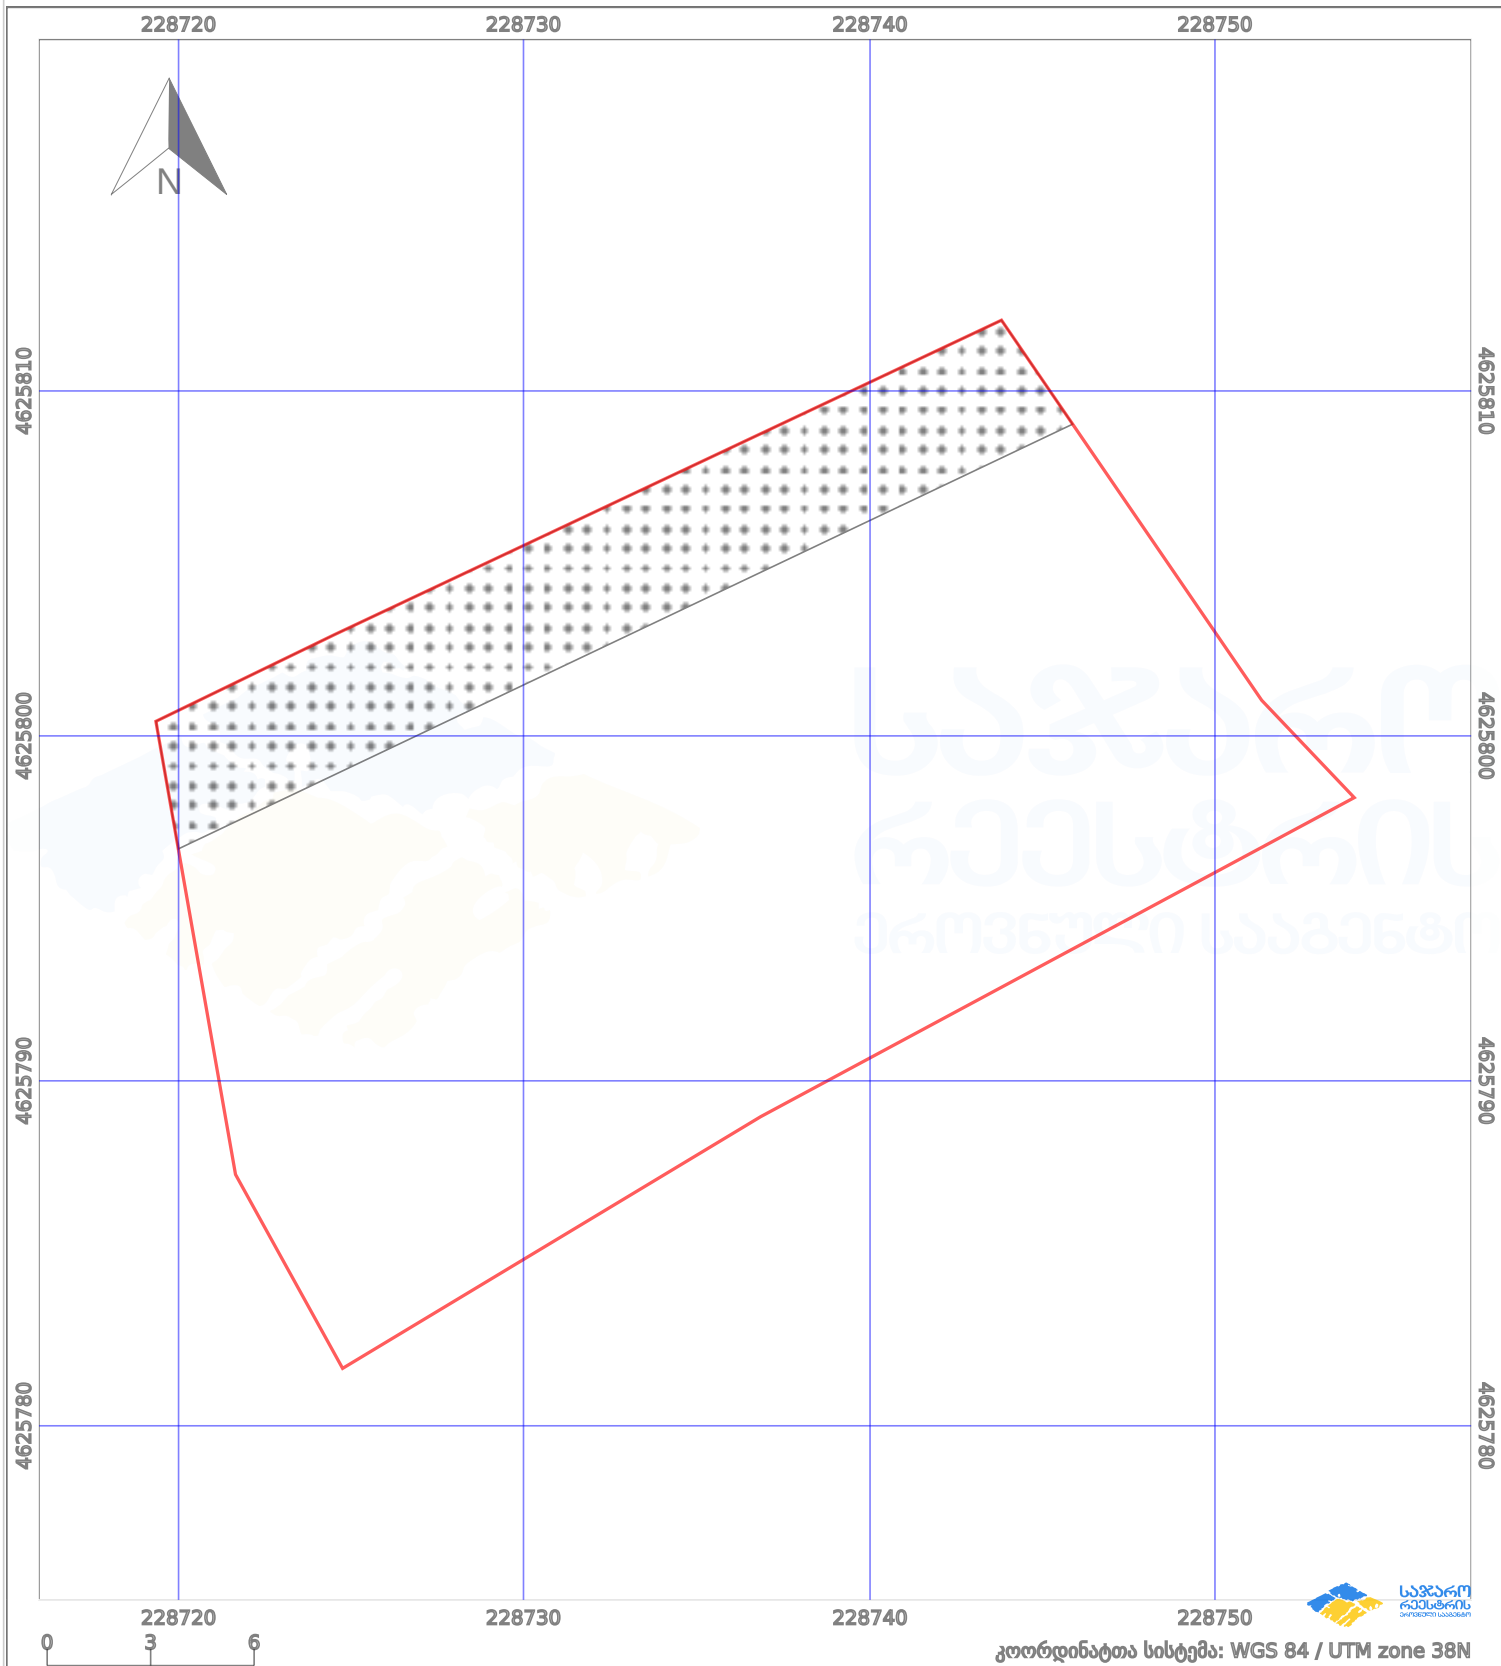

კოორდინატთა სისტემა: WGS 84 / UTM zone 38N

პირობითი აღნიშვნები:

	ნაკვეთის საზღვარი		მშენებარე ნაგებობა		აშენებული ნაგებობა		მინისქვეშა ნაგებობა
	ხაზობრივი ნაგებობა		ტყის ფონდი		ვალდებულება		ქარსაფარი ბოლი