




საჯარო რეგისტრის ეროვნული სააგენტო

საქართველოს იუსტიციის მინისტრო
საჯარო რეგისტრის ეროვნული სააგენტო
საკადასტრო გეგმა

მიწის ნაკვეთის საკადასტრო კოდი: 01.10.12.015.012
განცხადების რეგისტრაციის ნომერი: 882010603408
მიწის ნაკვეთის ფართობი: 473 კვ.მ.
დანიშნულება: არასასოფლო-სამეურნეო
მომზადების თარიღი: 13.05.10

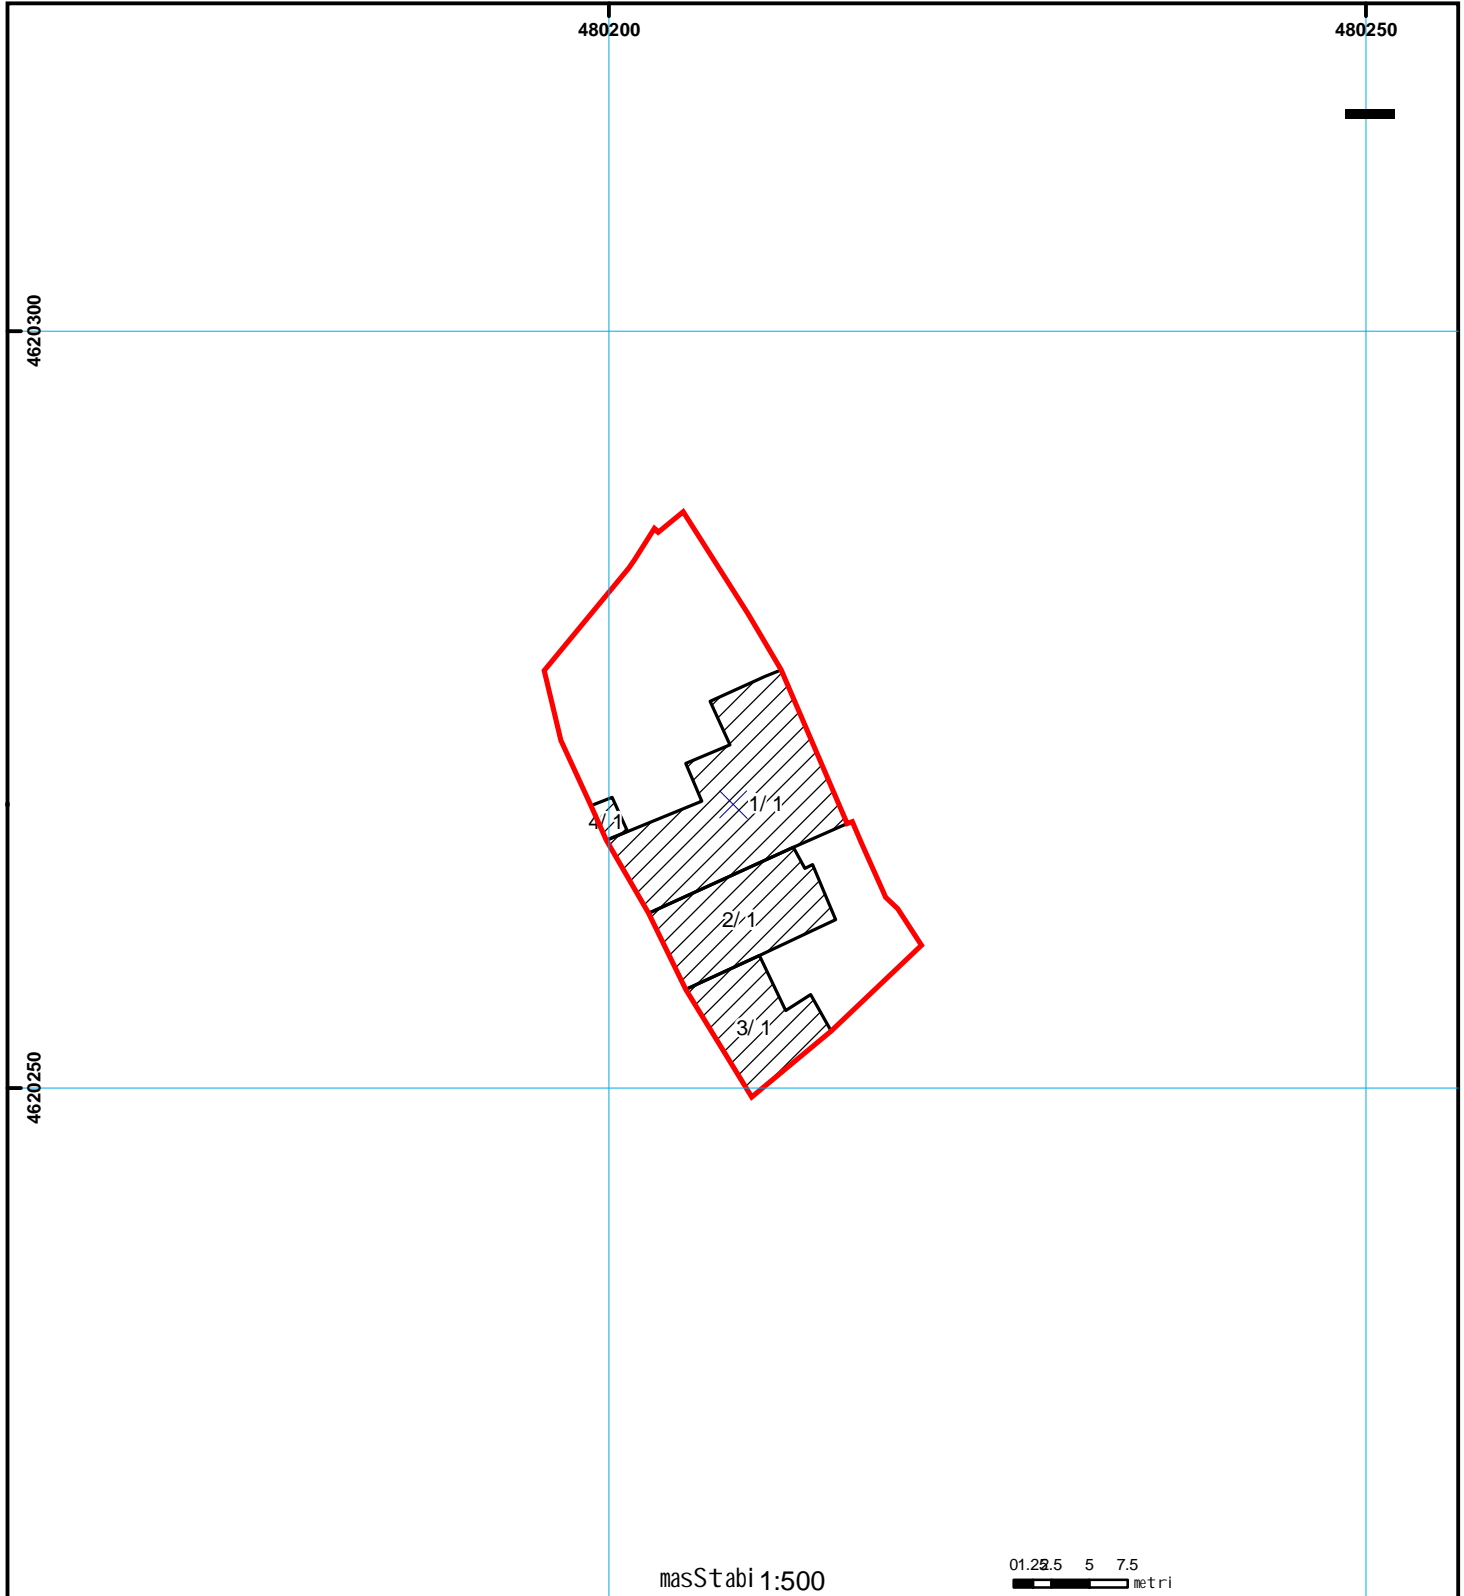

	Senoba-nageboba, პირობითი ნომერი/სართულიანობა		ვალდებულება		ხაზობრივი ნაგებობა	000 000 UTM (საერთაშორისო) სისტემის კოორდ.
	მიწის ნაკვეთის საკადასტრო საზღვარი		მსენებარე ნაგებობა		მიწისკვეთის ნაგებობა	