




საკადასტრო აბგეგმვითი/აზომვითი ნახაზი არ შეესაბამება №388-ე
დადგენილებით განსაზღვრულ მოთხოვნებს
კერძოდ ფოტომასშაბი თარიღი არ აქვს დაფიქსირებული

მიწის ნაკვეთის საკადასტრო კოდი: 55 07 52 273
განცხადების რეგისტრაციის ნომერი: 882017860788
მიწის ნაკვეთის ფართობი: 8502 კვ.მ.
დანიშნულება:
კატეგორია:
მოგზაურობის თარიღი: 22.09.17

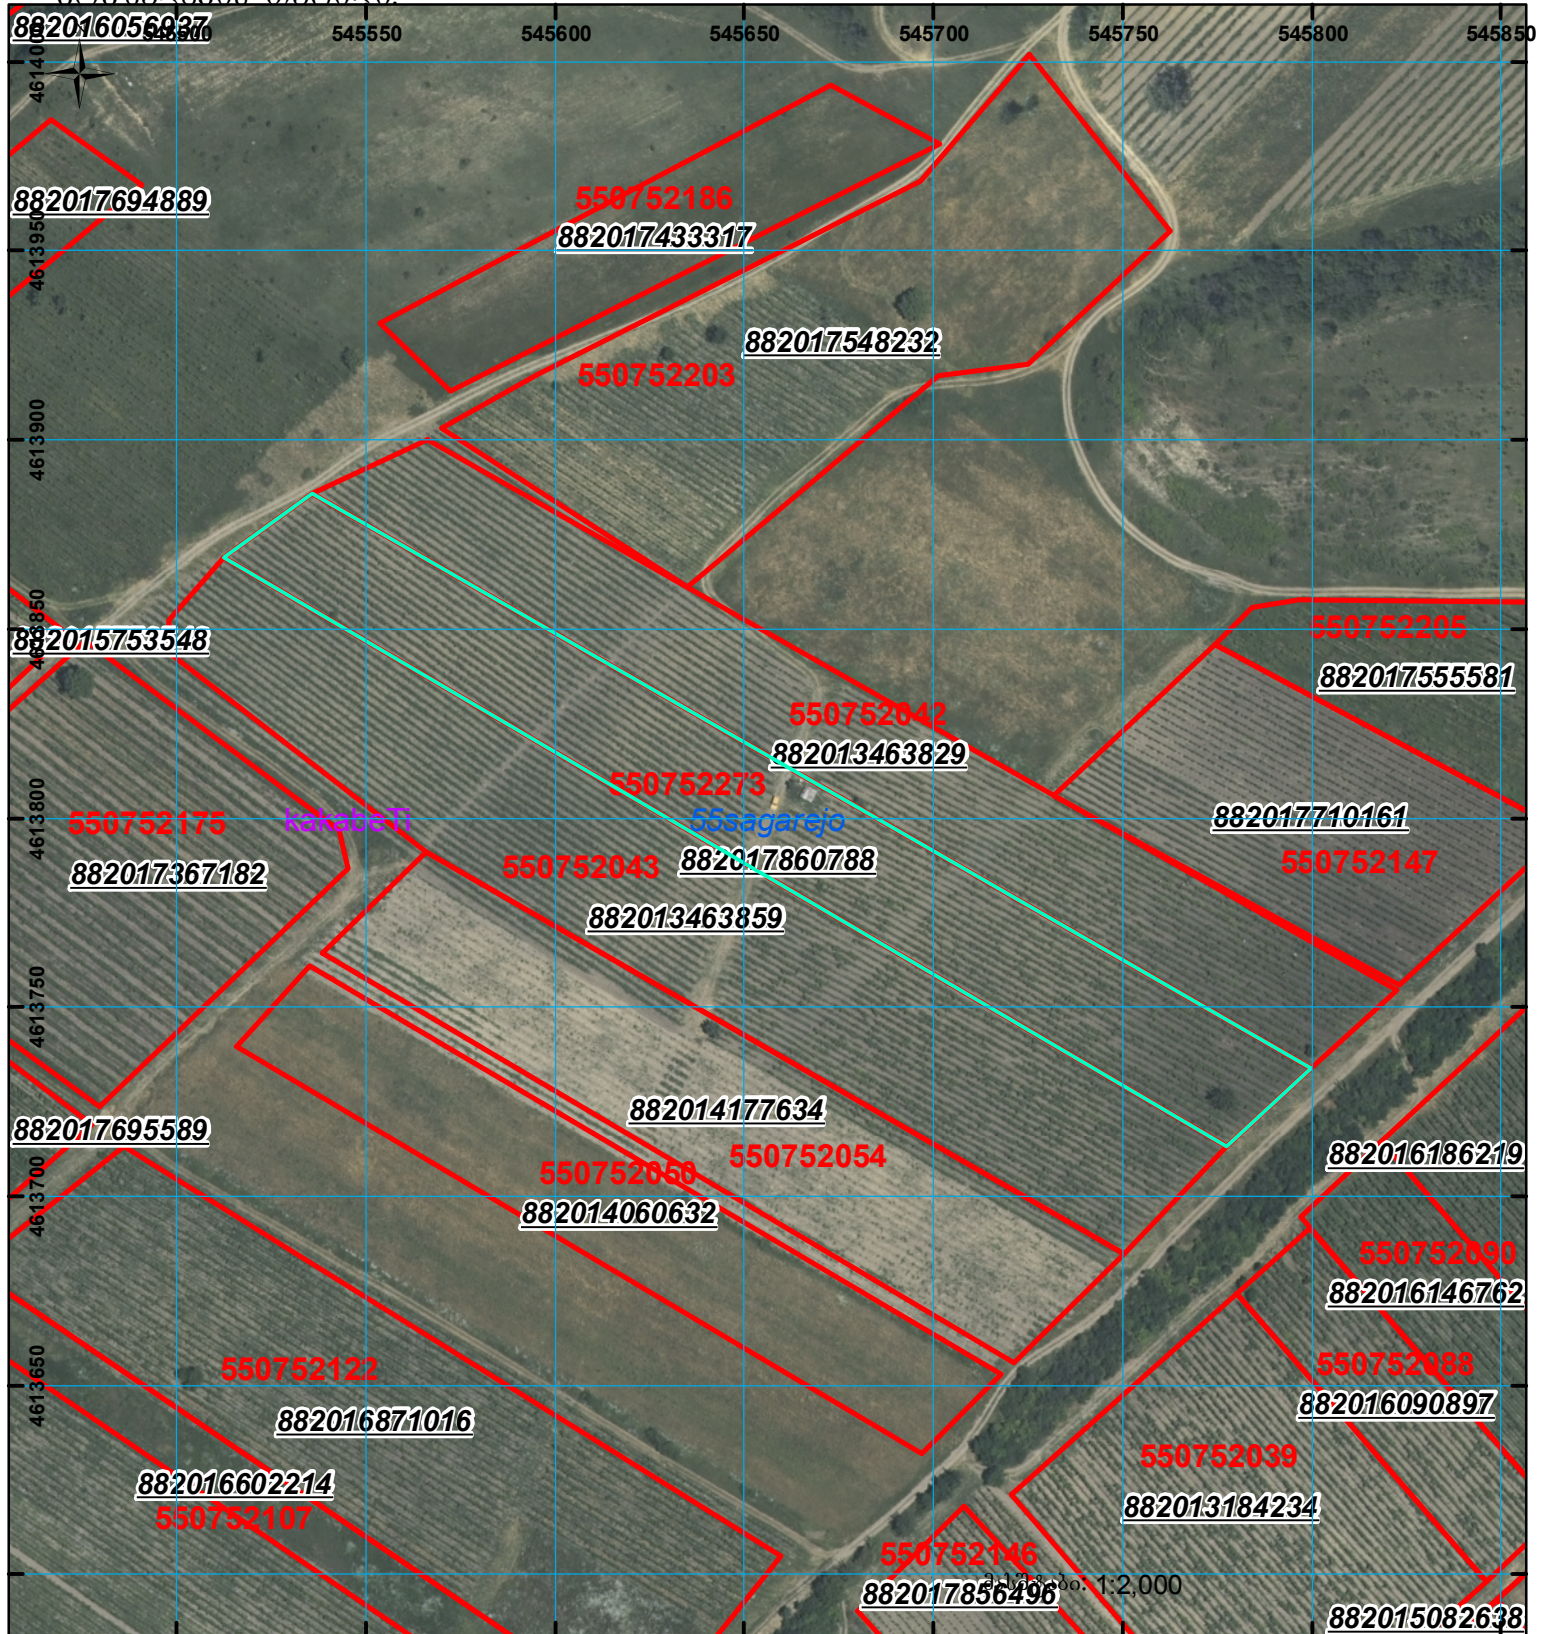

	შენიშნული ნაკვეთი, პირობითი ნომერი/სართულიანობა		კალდებულება		საზოგადოებრივი ნაკვეთი
	მიწის ნაკვეთის საკადასტრო საზღვარი		შუენებარე ნაკვეთი	 000 (საერთაშორისო) სისტემის კოორდ. UTM	