




საქართველოს იუსტიციის სამინისტრო  
საჯარო რეგისტრის ეროვნული სააგენტო

საკადასტრო გეგმა

საჯარო რეგისტრის  
ეროვნული სააგენტო

მიწის ნაკვეთის საკადასტრო კოდი: 01.19.31.010.032  
განცხადების რეგისტრაციის ნომერი: 882015396682  
მიწის ნაკვეთის ფართობი: 500 კვ.მ.  
ღანიშნულება: არასასოფლო-სამეურნეო  
ქომუხაღების თარიღი 17.07.15

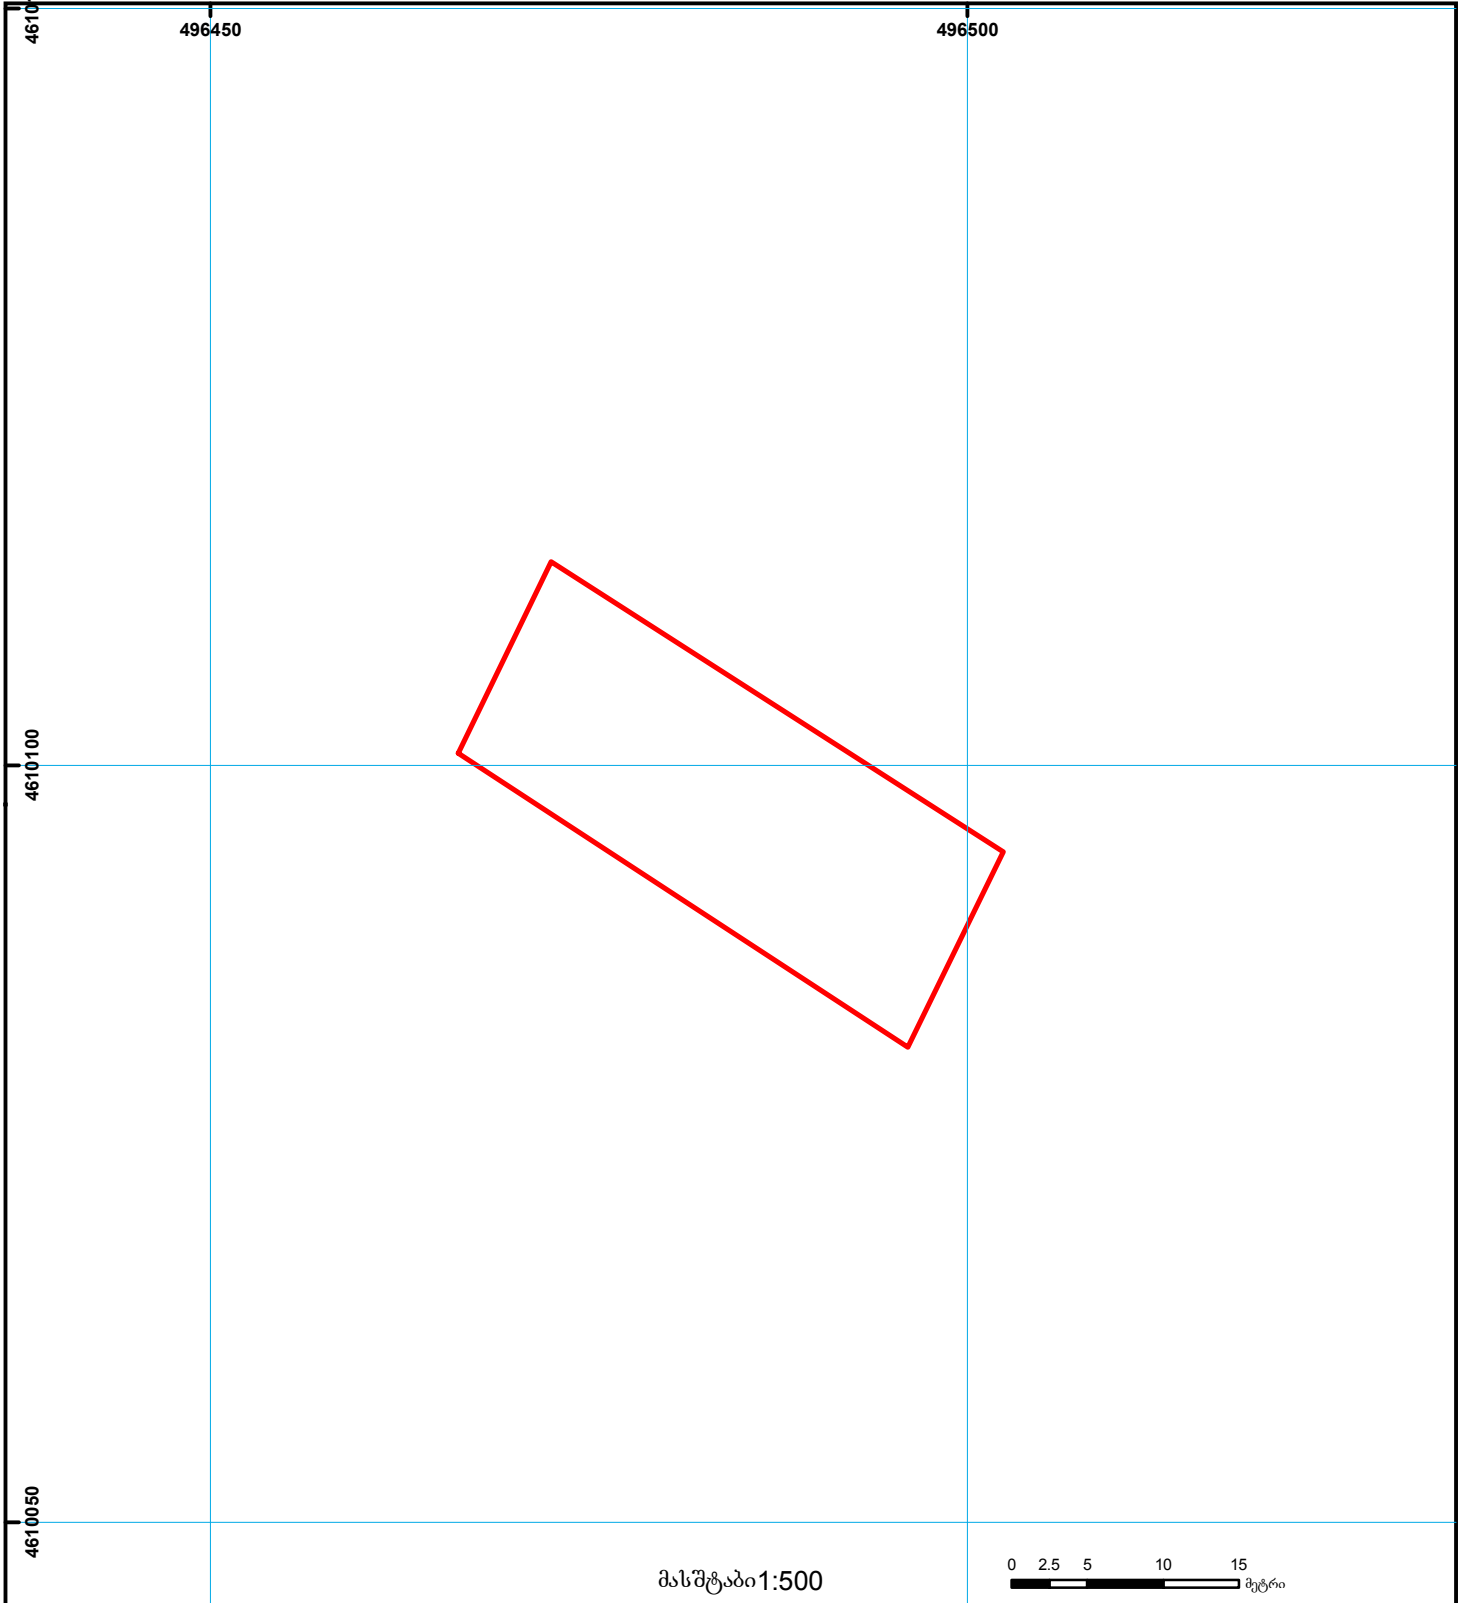

	შენიშნული ნაკვეთობა, პირობითი ნომერი/სართულიანობა		ვალდებულება		საზღვრული ნაკვეთობა	  (საერთაშორისო) სისტემის კოორდ.
	მიწის ნაკვეთის საკადასტრო საზღვარი		მშენებარე ნაკვეთობა		მიწისქვეშა ნაკვეთობა	