




საქართველოს იუსტიციის სამინისტრო  
საჯარო რეგისტრის ეროვნული სააგენტო

საკადასტრო გეგმა

მიწის ნაკვეთის საკადასტრო კოდი: 51 15 67 013  
 განცხადების რეგისტრაციის ნომერი: 882011286230  
 მიწის ნაკვეთის ფართობი: 1147 კვ.მ.  
 დანიშნულება: სასოფლო-სამეურნეო  
 კატეგორია: სახნავი  
 მომზადების თარიღი: 22.06.11

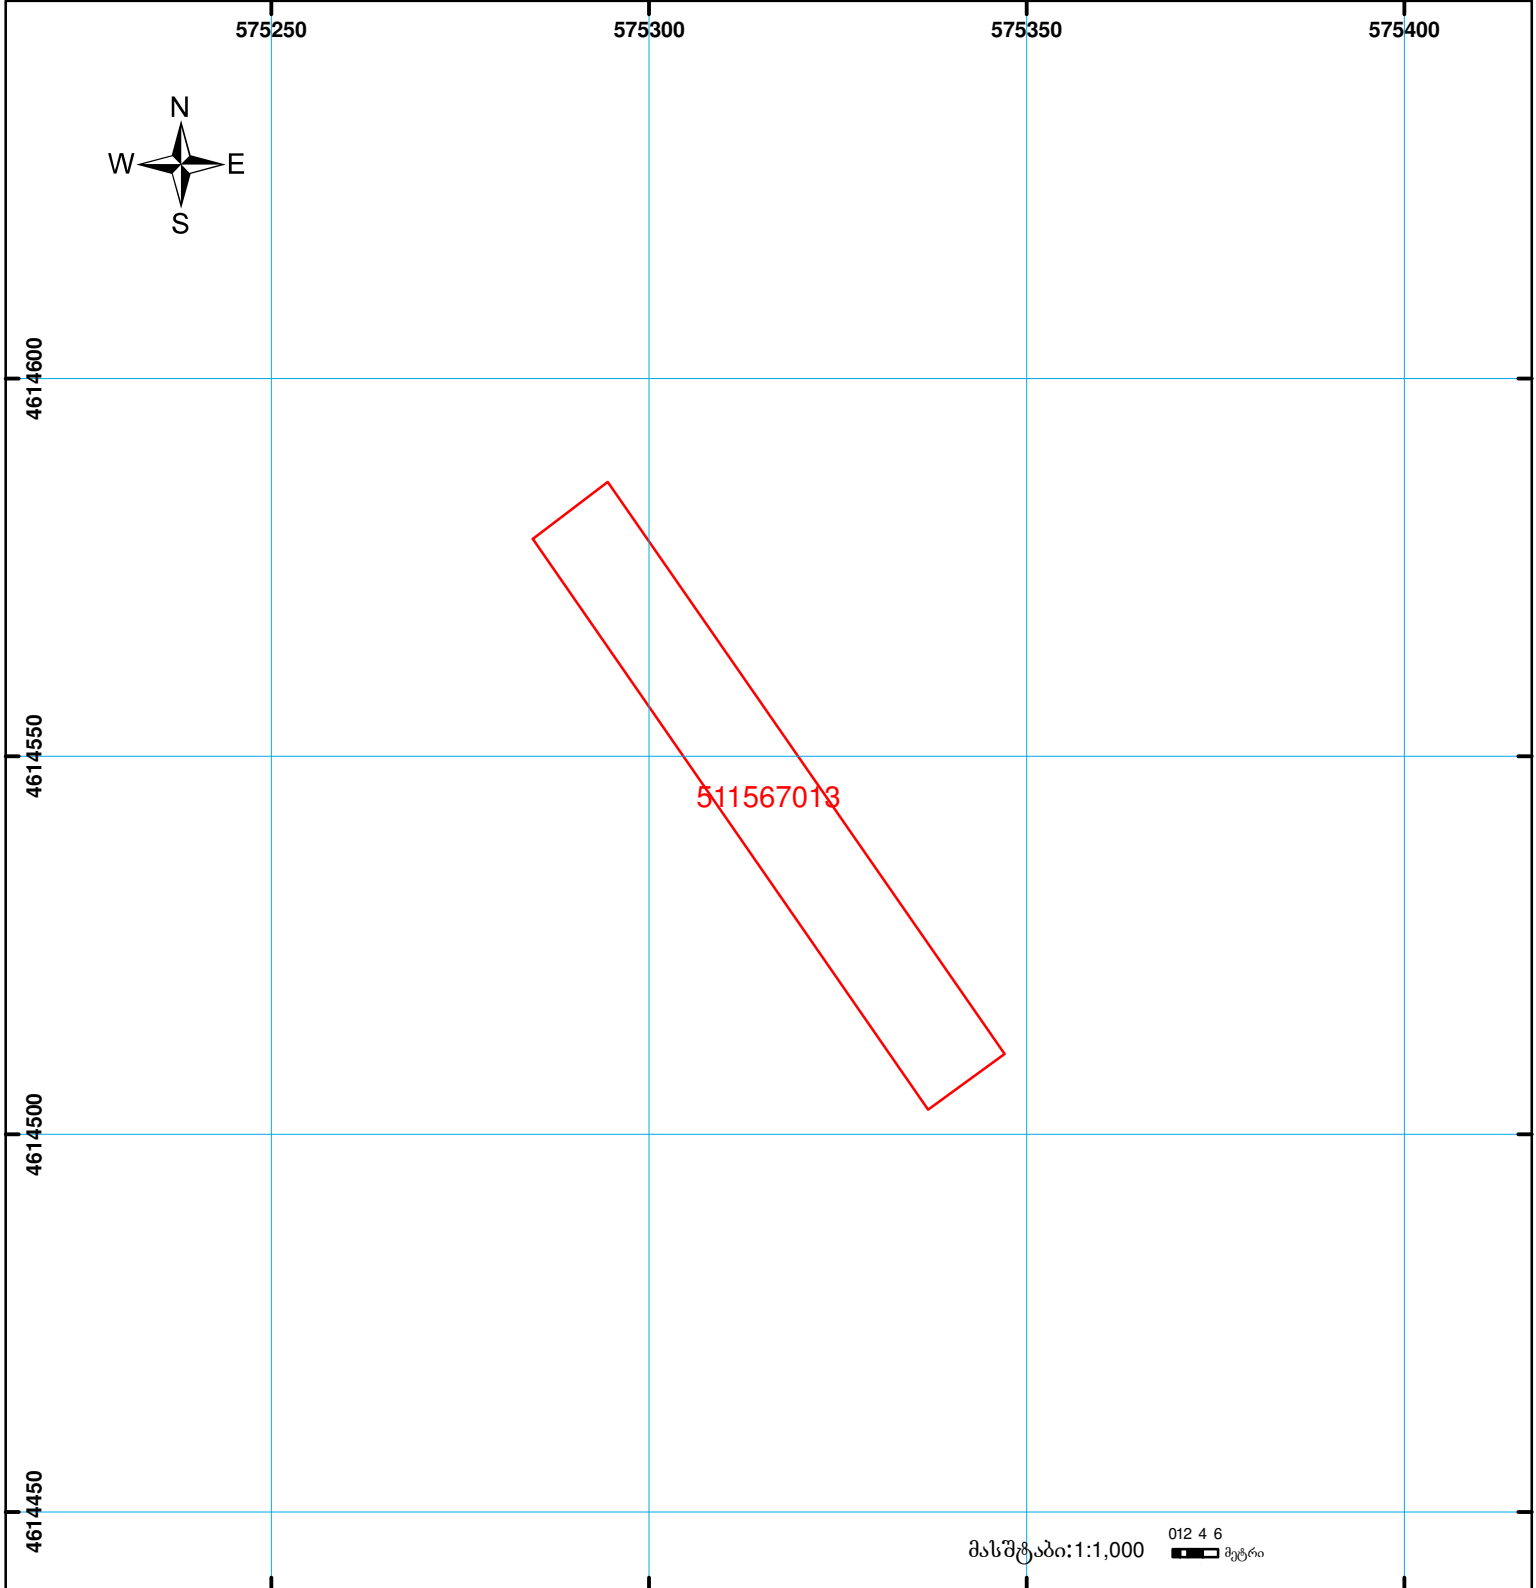

	შენიშნული ნაკვეთის საკადასტრო საზღვარი		ვაღდებულება		საზოგადოებრივი ნაკვეთი
	მიწის ნაკვეთის საკადასტრო საზღვარი		მშენებარე ნაკვეთი		

012 4 6 მეტრი  
 მასშტაბი: 1:1,000  
 00'0" 0.00  
 UTM (საერთაშორისო) სისტემის კოორდ.