



საკადასტრო გეგმა

საჯარო რეესტრის ეროვნული
სააგენტო

საკადასტრო კოდი: **43.05.42.356**

განცხადების ნომერი: **882019314145**

მომზადების თარიღი: **23/07/2019**


ნაკვეთის დანიშნულება:

სასოფლო-სამეურნეო

ფართობი:

3200 კვ.მ (WGS 84 / UTM zone 38N)

3200 კვ.მ (WGS 84 / UTM zone 37N)

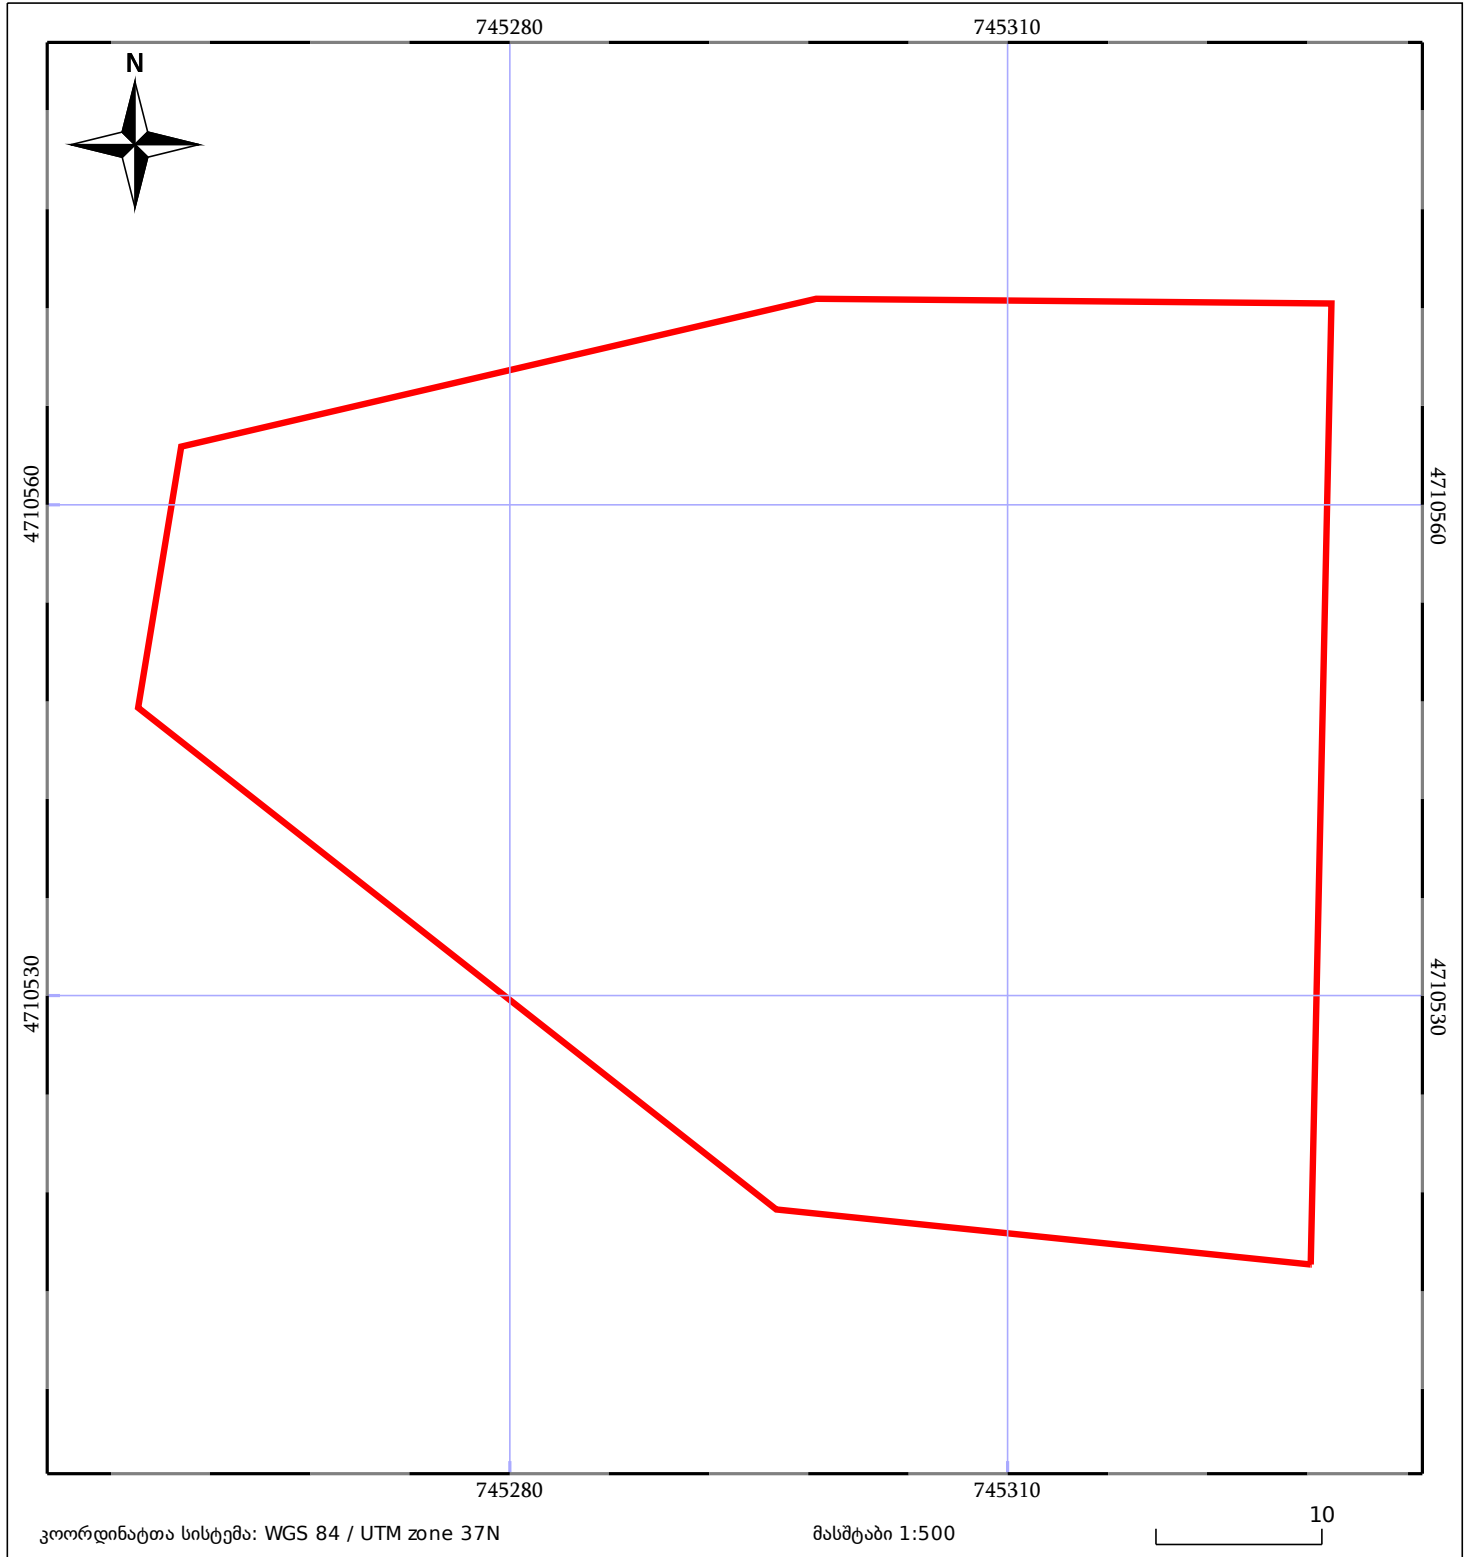

05/25 მშენებარე ნაგებობა	05/25 შენობა/ნაგებობა	ტყის ფონდი
ნაკვეთის საკადასტრო საზღვარი	საზოგადოებრივი ნაგებობა	ვალდებულება