



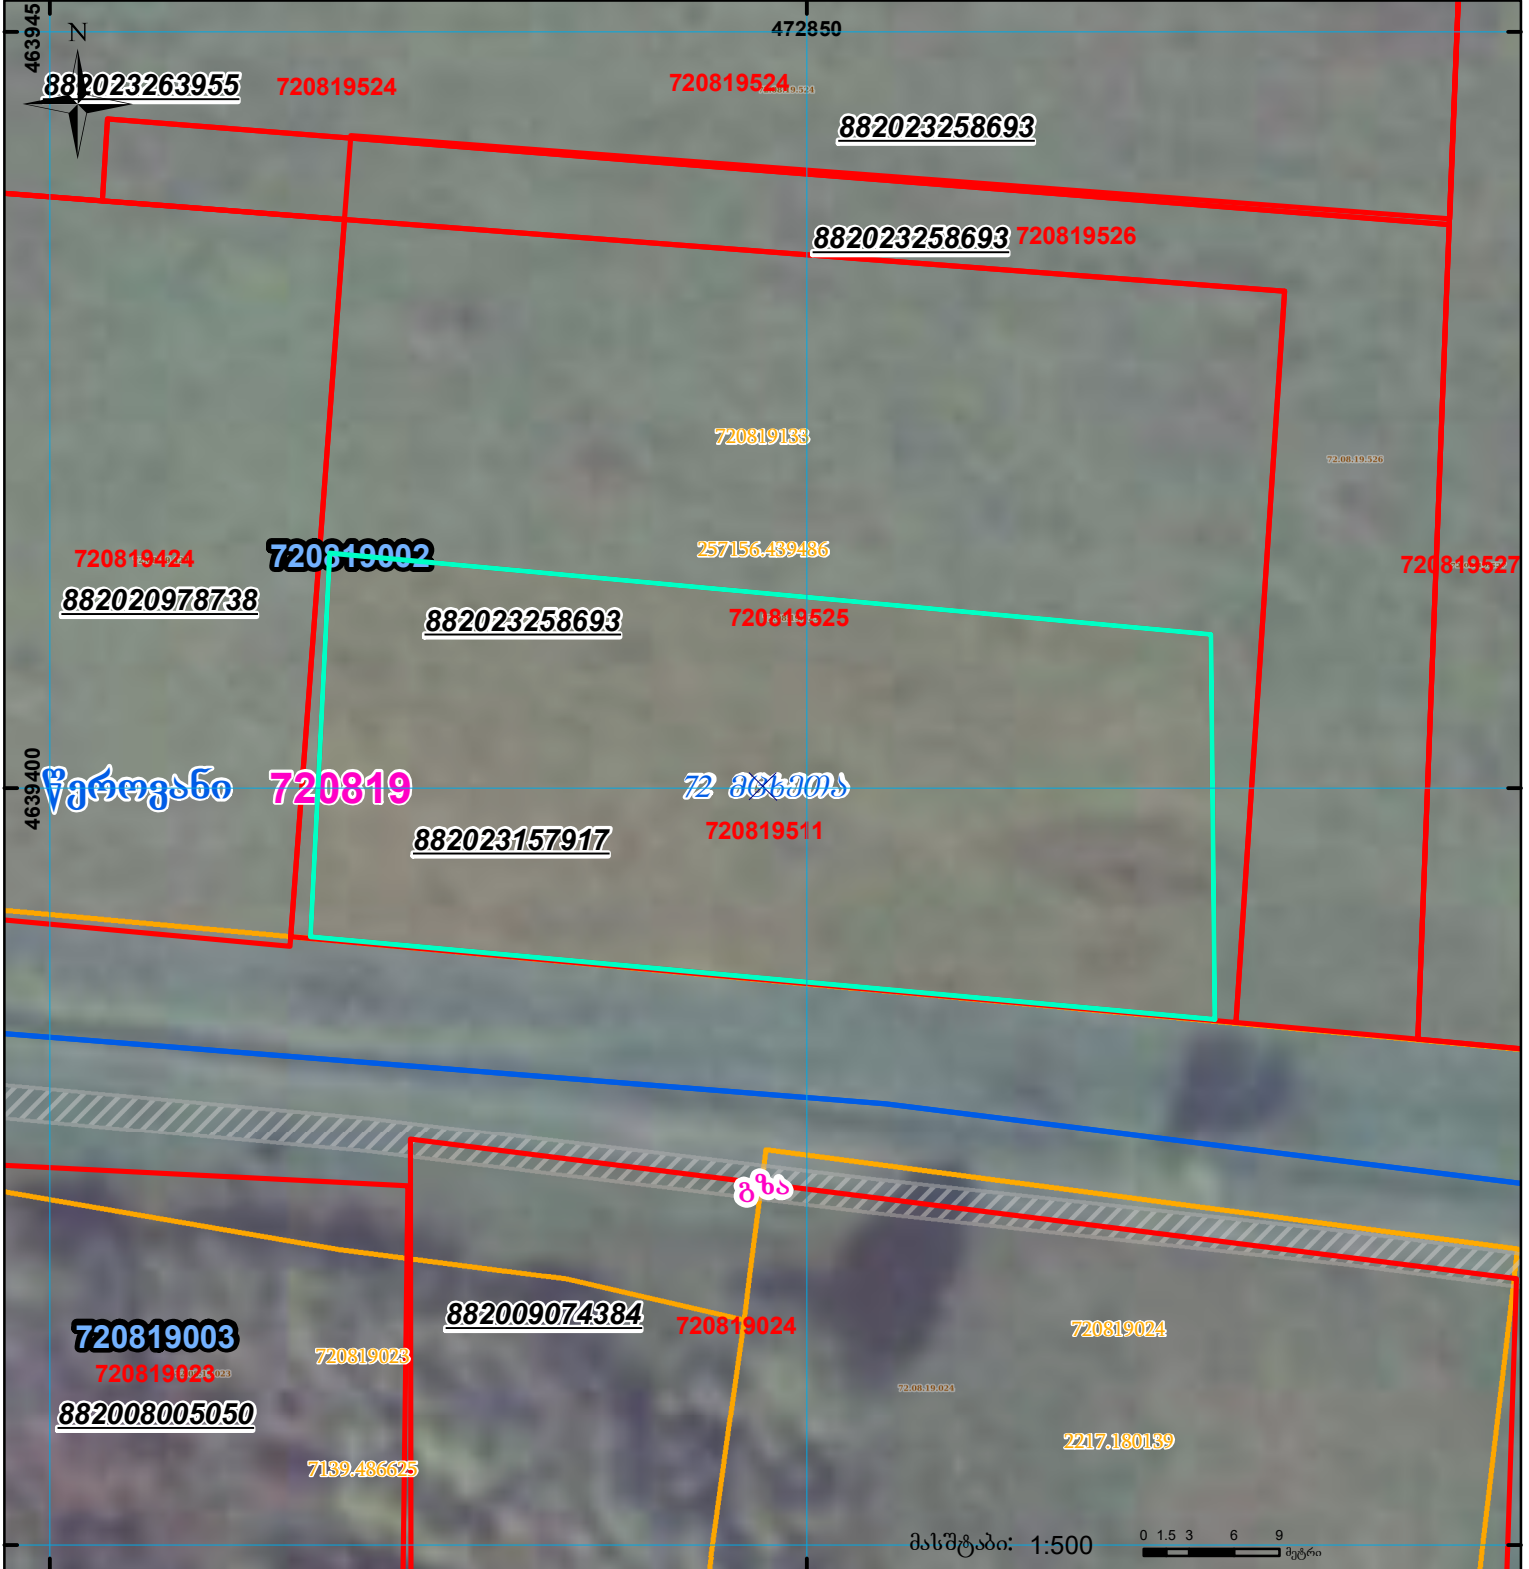

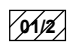


ზელდებია 720819525 რეგისტრირებულ მონაცემებთან

მიწის ნაკვეთის საკადასტრო კოდი: 720819511
 განცხადების რეგისტრაციის ნომერი: 882023157917
 მიწის ნაკვეთის ფართობი: 1500 კვ.მ.
 დანიშნულება: 01.09.23
 მომზადების თარიღი:



მასშტაბი: 1:500 0 1.5 3 6 9 მეტრი

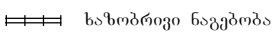	შენიშვნა-ნაგებობა, პირობითი ნომერი/სართულიანობა		ვალდებულება		სარეგისტრაციოდ წარმოდგენილი ნაკვეთი
	მიწის ნაკვეთის საკადასტრო საზღვარი		შუენებარე ნაგებობა		საზობრთვი ნაგებობა

UTM (საერთაშორისო) სისტემის კოორდ.