



საკადასტრო გეგმა

საჯარო რეესტრის ეროვნული
სააგენტო

საკადასტრო კოდი: **01.72.14.032.816**

ნაკვეთის დანიშნულება:

სასოფლო-სამეურნეო

განცხადების ნომერი: **882016498221**


ფართობი:

1232 კვ.მ (WGS 84 / UTM zone 38N)

მომზადების თარიღი: **11/08/2016**

ვალდებულების ფართობი :

71 კვ.მ (WGS 84 / UTM zone 38N)

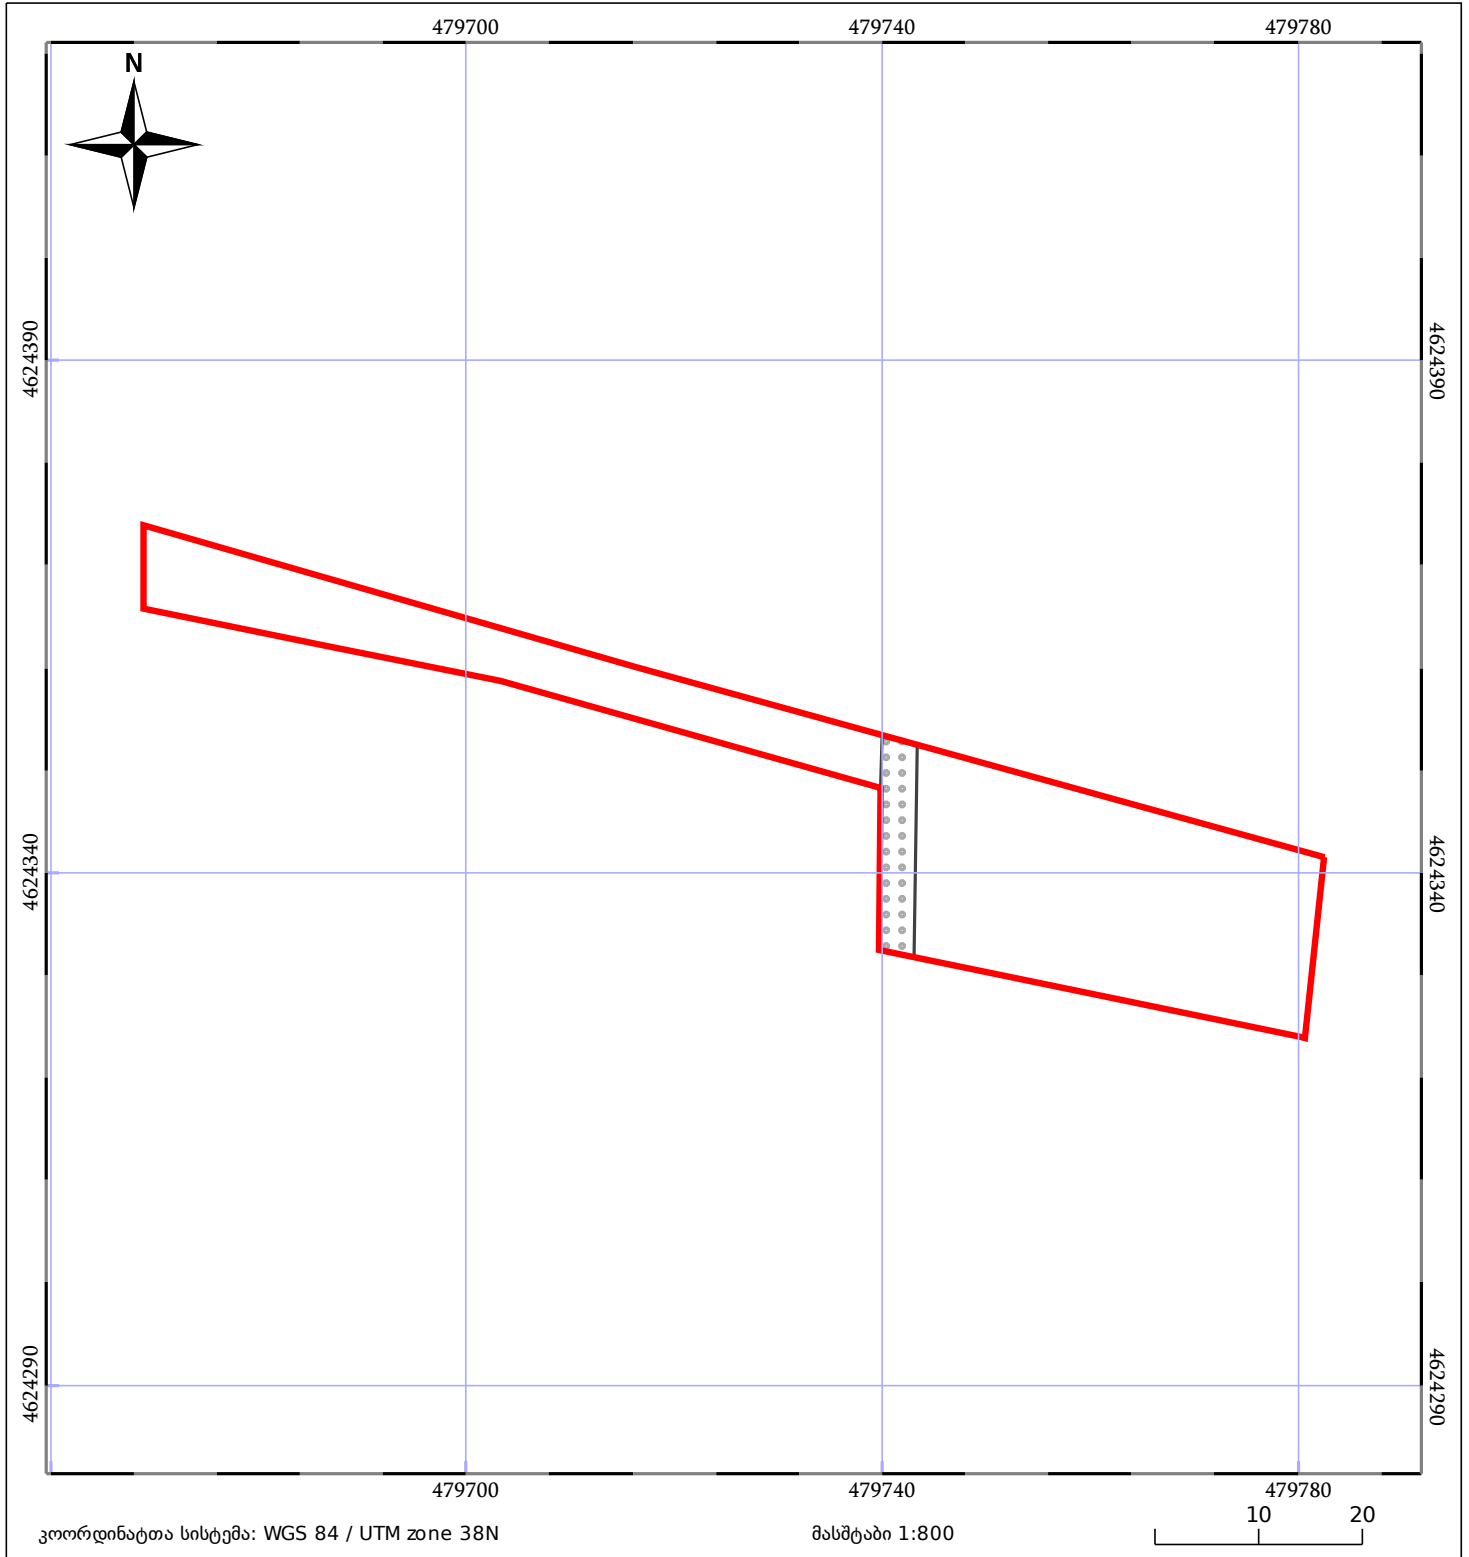

	ნაკვეთის საკადასტრო საზღვარი		ხაზობრივი ნაგებობა		ტყის ფონდი
	შენიშვნა/ნაგებობა		მშენებარე ნაგებობა		ვალდებულება