


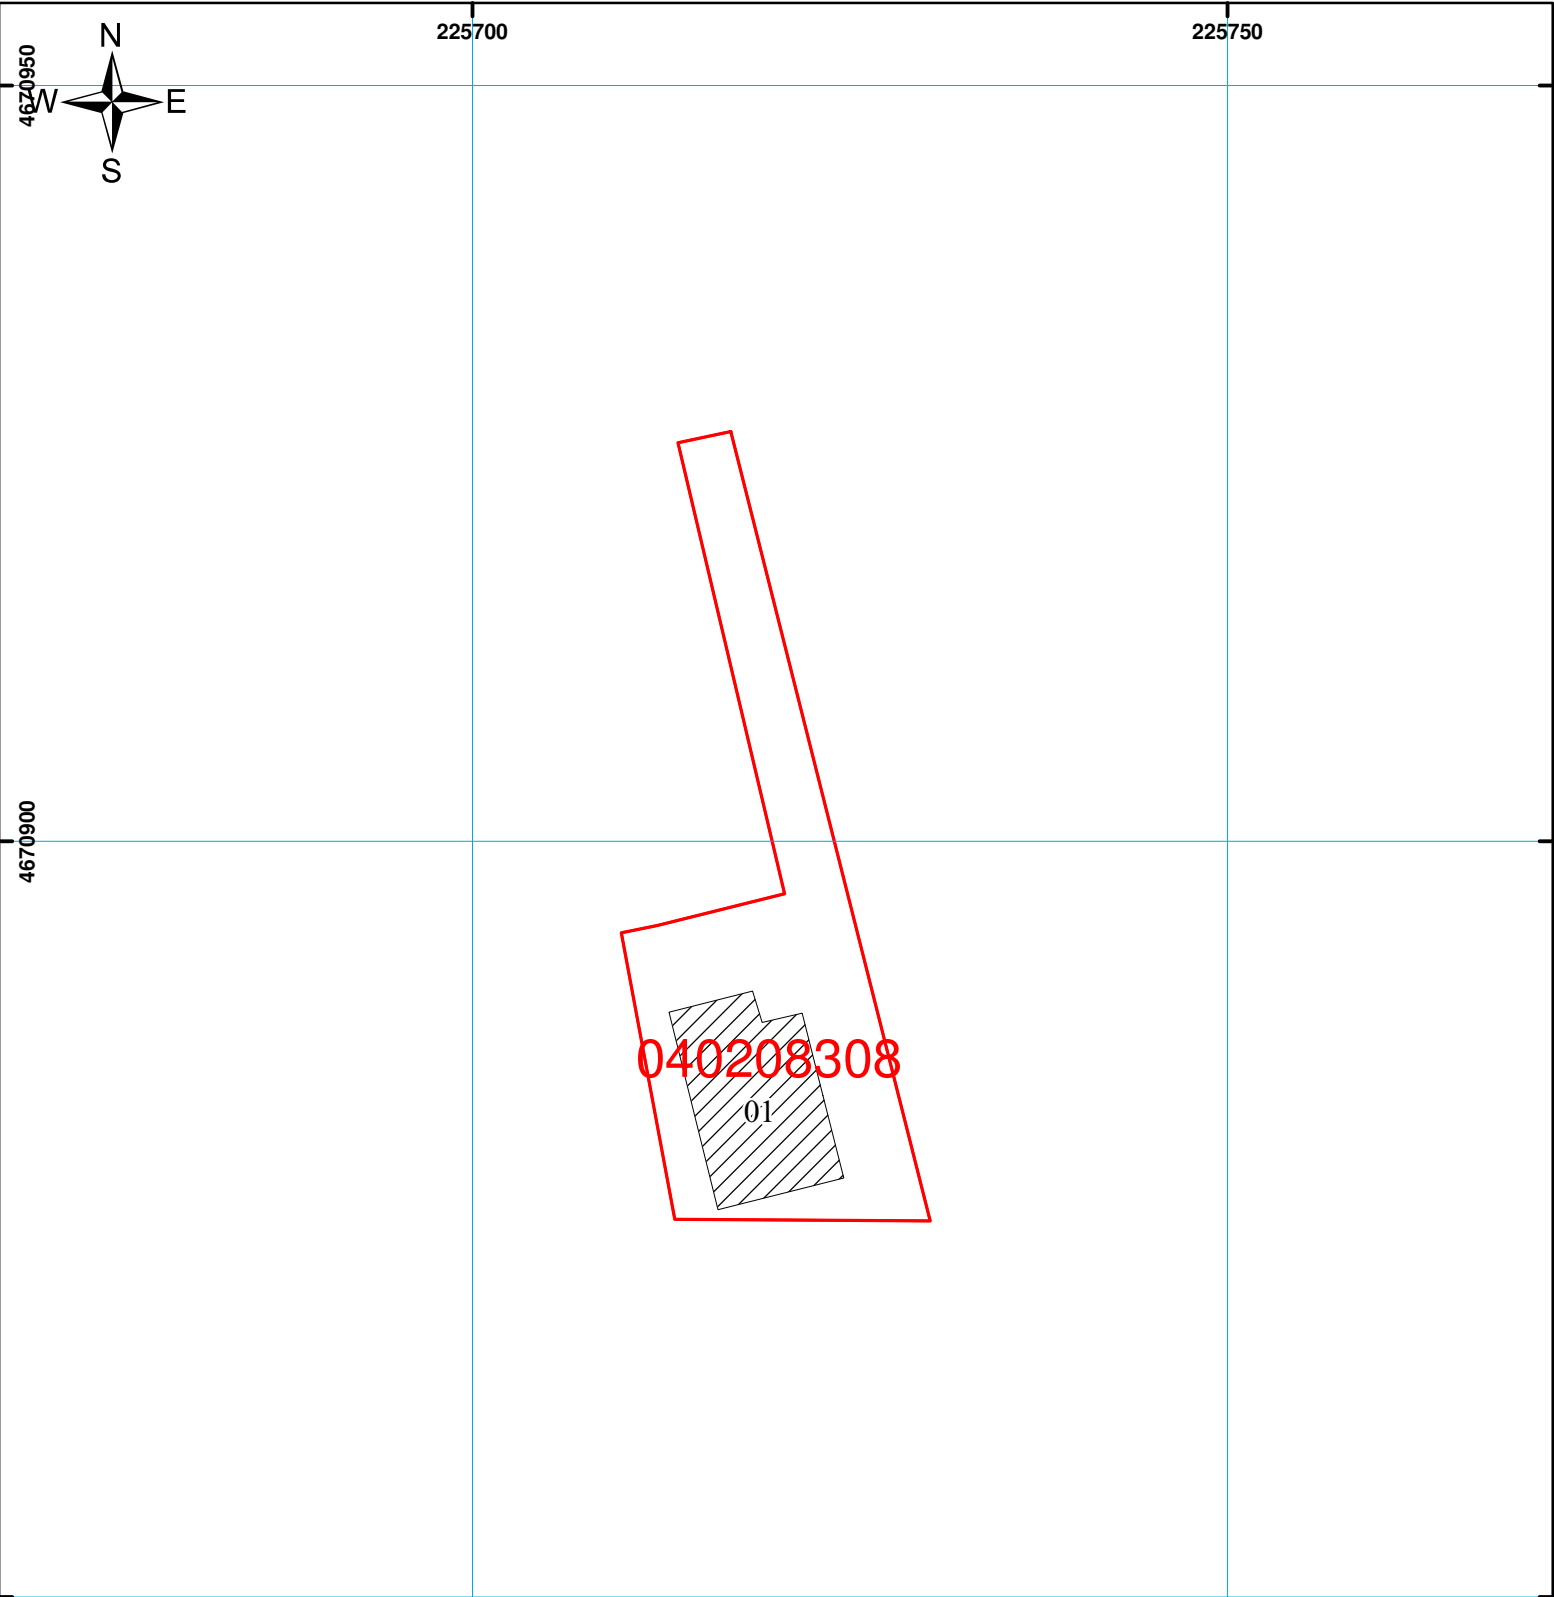


**საჯარო რეგისტრის ეროვნული სააგენტოს
ფოტის სარეგისტრაციო სამსახური
საკადასტრო გეგმა**

მიწის ნაკვეთის საკადასტრო კოდი: 04 02 08 308
 განცხადების რეგისტრაციის ნომერი: 882008374448
 მიწის ნაკვეთის ფართობი: 452 კვ.მ.
 დანიშნულება: არასასოფლო-სამეურნეო

მომზადების თარიღი: 18.12.08



მასშტაბი: 1:500

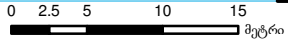

შენობა-ნაგებობა, პირობითი ნომერი/სართულიანობა	ვადლეტულება	საზოგადოებრივი ნაგებობა
მიწის ნაკვეთის საკადასტრო საზღვარი	მშენებარე ნაგებობა	

0.00
 00:0
 UTM (საერთაშორისო) სისტემის კოორდ.