


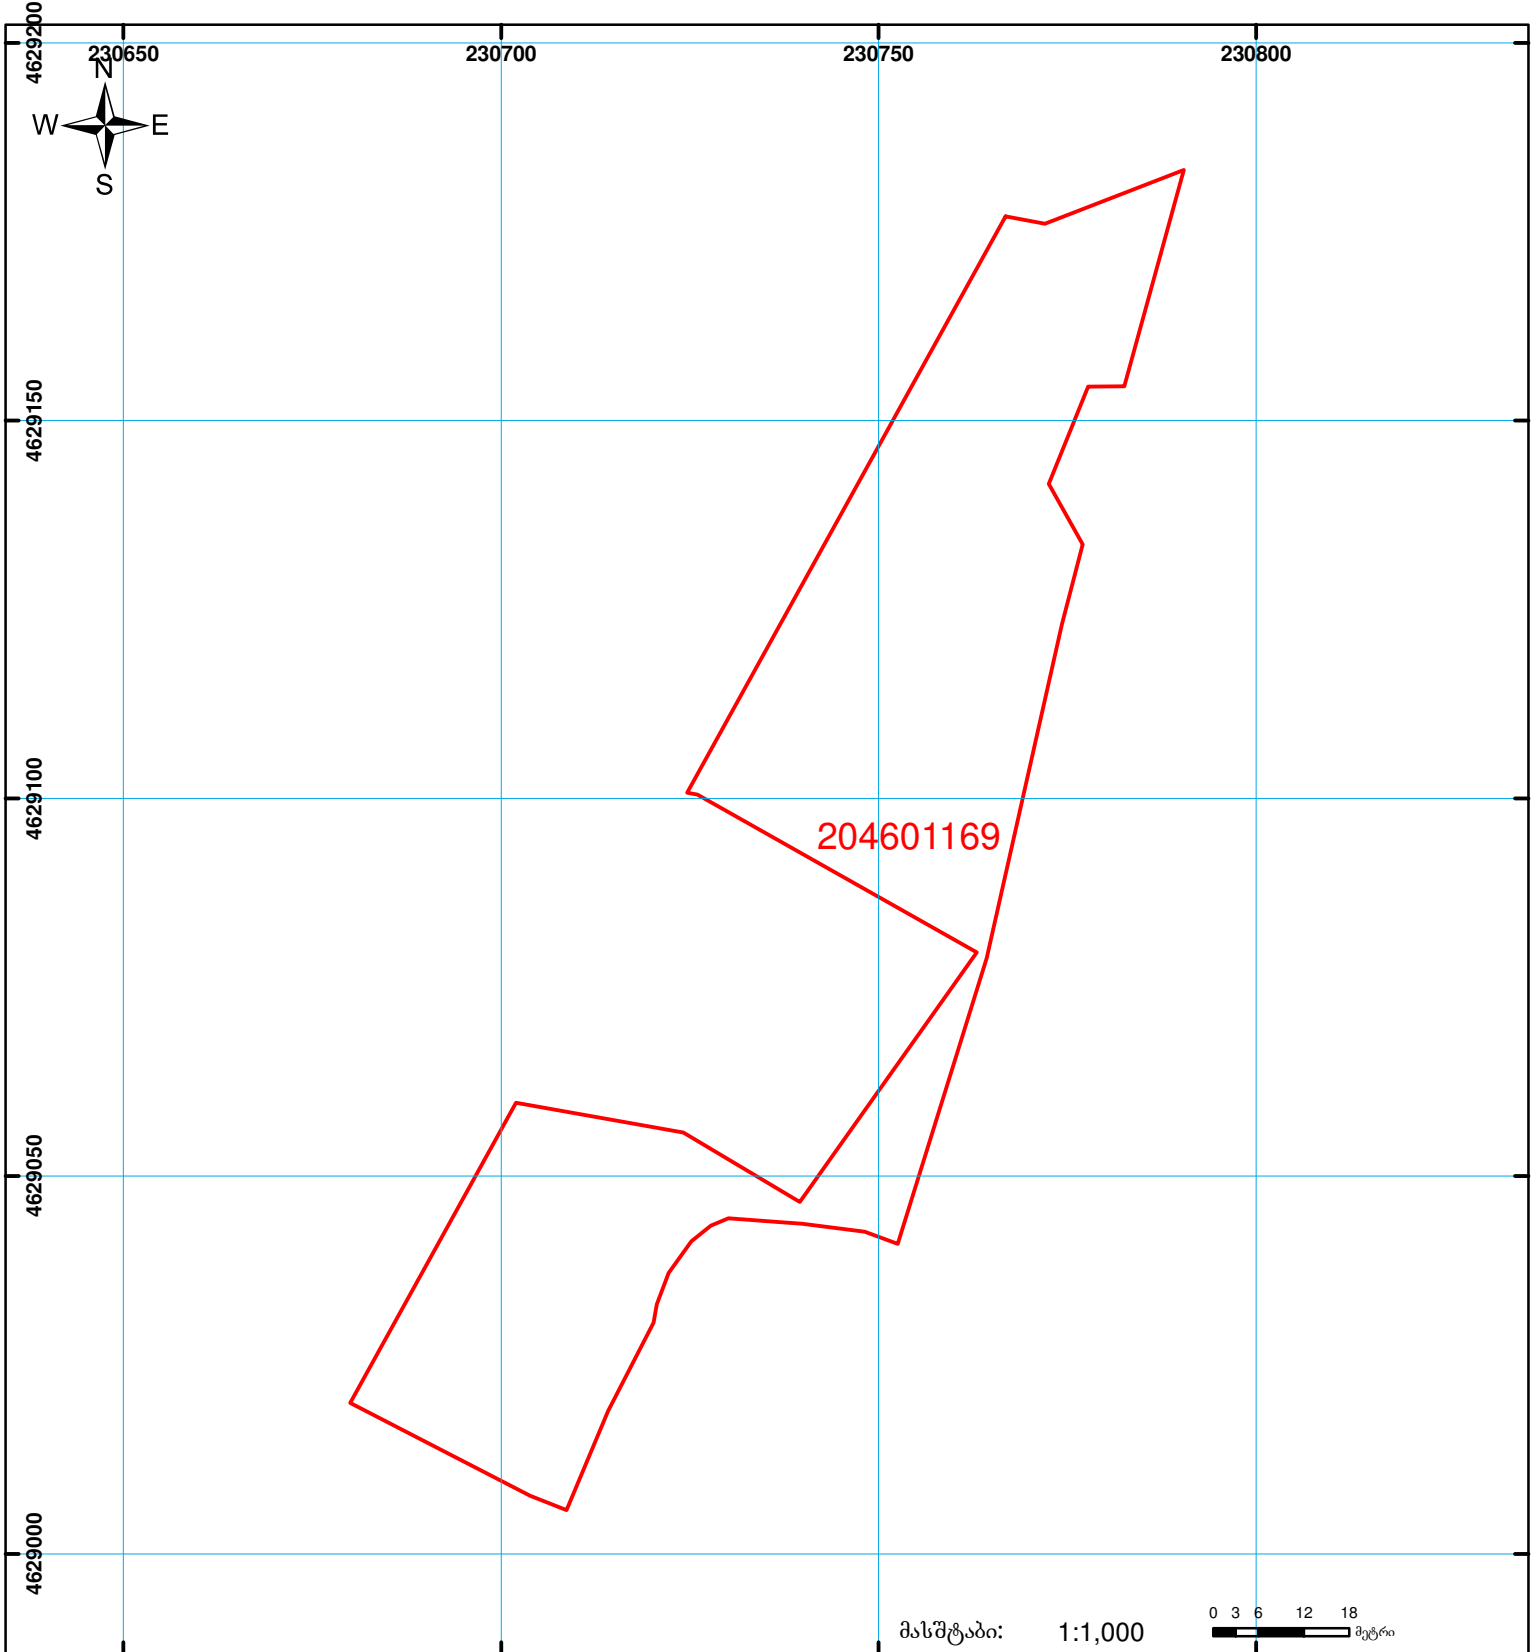

საკადასტრო გეგმა

მიწის ნაკვეთის საკადასტრო კოდი: 20 46 01 169  
 ბანცხალების რეგისტრაციის ნომერი: 882009323025  
 მიწის ნაკვეთის ფართობი: 4801 კვ.მ.  
 დანიშნულება: სასოფლო-სამეურნეო  
 კატეგორია:  
 მომზადების თარიღი: 06.11.09



	შენიშვნა-ნაგებობა, პირობითი ნომერი/სართულიანობა		კალდებულება		საზობრივი ნაგებობა	 0 3 6 12 18 მეტრი 00:0 0.00 UTM (საერთაშორისო) სისტემის კოორდ.
	მიწის ნაკვეთის საკადასტრო საზღვარი		მშენებარე ნაგებობა			