


სიტუაციური ნახაზი
განცხადების რეგისტრაციის ნომერი: 882026008291



განცხადების რეგისტრაციის ნომერი:
მიწის ნაკვეთის საკადასტრო კოდი:
მიწის ნაკვეთის ფართობი:
ღანძველობა:
გომზადების თარიღი

ელ.პერსონაში ნაკვეთის შპ.ფაილი არ არის წარმოდგენილი
ელ.პერსონა არ შემსაბამება 388 დღეში მოთხოვნებს

09.01.26

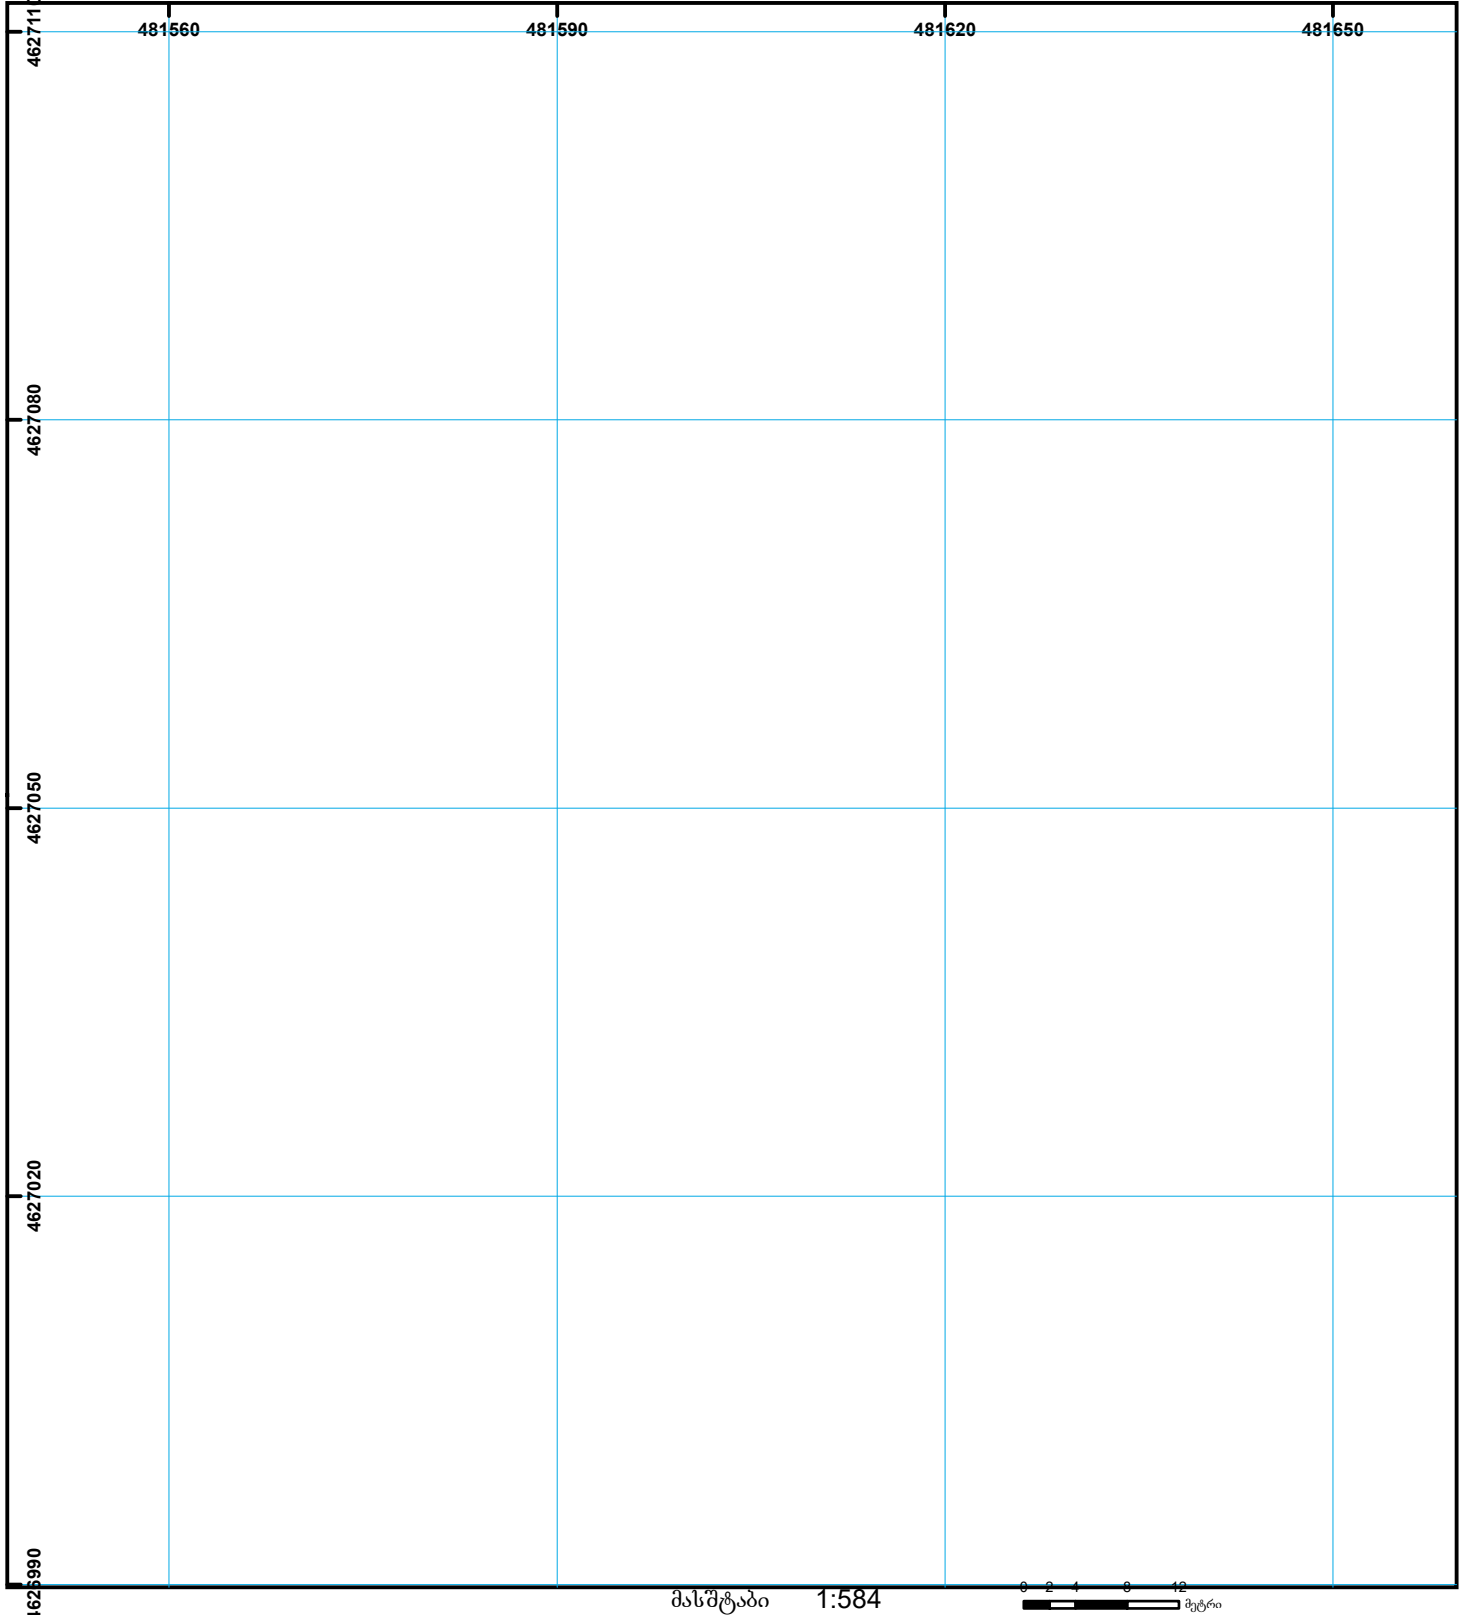

	შენიშვნა-ნაგებობა, პირობითი ნომერი/სართულიანობა		ვალდებულება		ხაზობრივი ნაგებობა		0.00
	მიწის ნაკვეთის საკადასტრო საზღვარი		შეზღუდვები ნაგებობა		მიწისქვეშა ნაგებობა	UTM	(საერთაშორისო) სისტემის კოორდ.