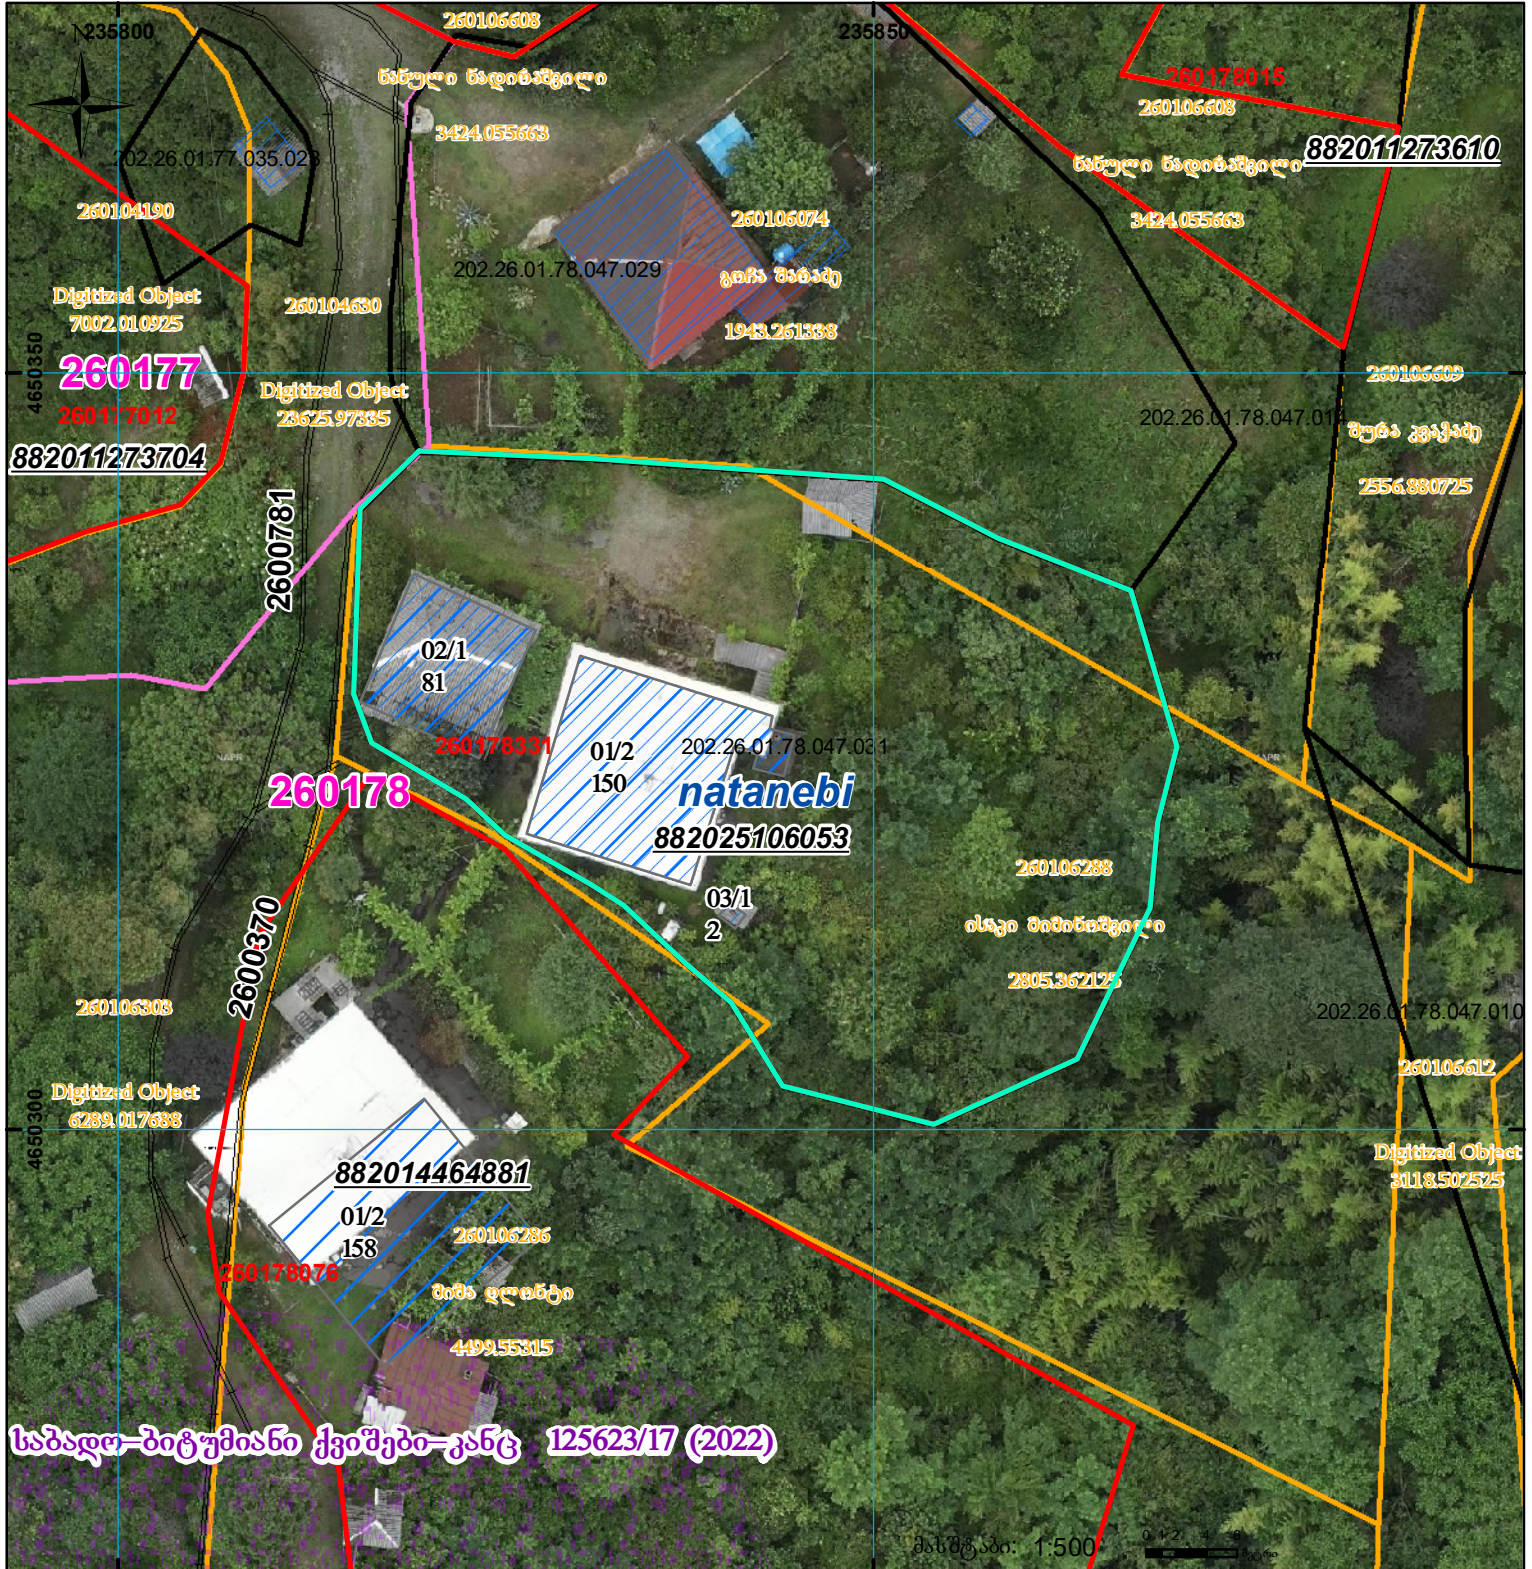
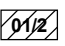

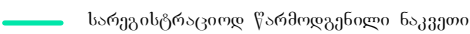


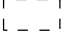
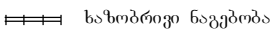


მიწის ნაკვეთის საკადასტრო კოდი: 260178331  
 განცხადების რეგისტრაციის ნომერი: 882025106053  
 მიწის ნაკვეთის ფართობი: 1672 კვ.მ.  
 დანიშნულება:  
 მომზადების თარიღი: 13.03.25



**საბადო-ბიტუმიანი ქვიშები-კანც 125623/17 (2022)**

	შენობა-ნაგებობა, პირობითი ნომერი/სართულიანობა		ვალდებულება		სარეგისტრაციოდ წარმოდგენილი ნაკვეთი	 00°0'
	მიწის ნაკვეთის საკადასტრო საზღვარი		შშენებარე ნაგებობა		საზოხორციე ნაგებობა	