



საკადასტრო გეგმა

საქართველოს ეროვნული
საკადასტრო

საკადასტრო კოდი: **51.20.53.004.030**

ნაკვეთის დანიშნულება:


სასოფლო-სამეურნეო

განცხადების ნომერი: **892024139579**

ფართობი:

1551 კვ.მ (WGS 84 / UTM zone 38N)

მომზადების თარიღი: **16/08/2024**

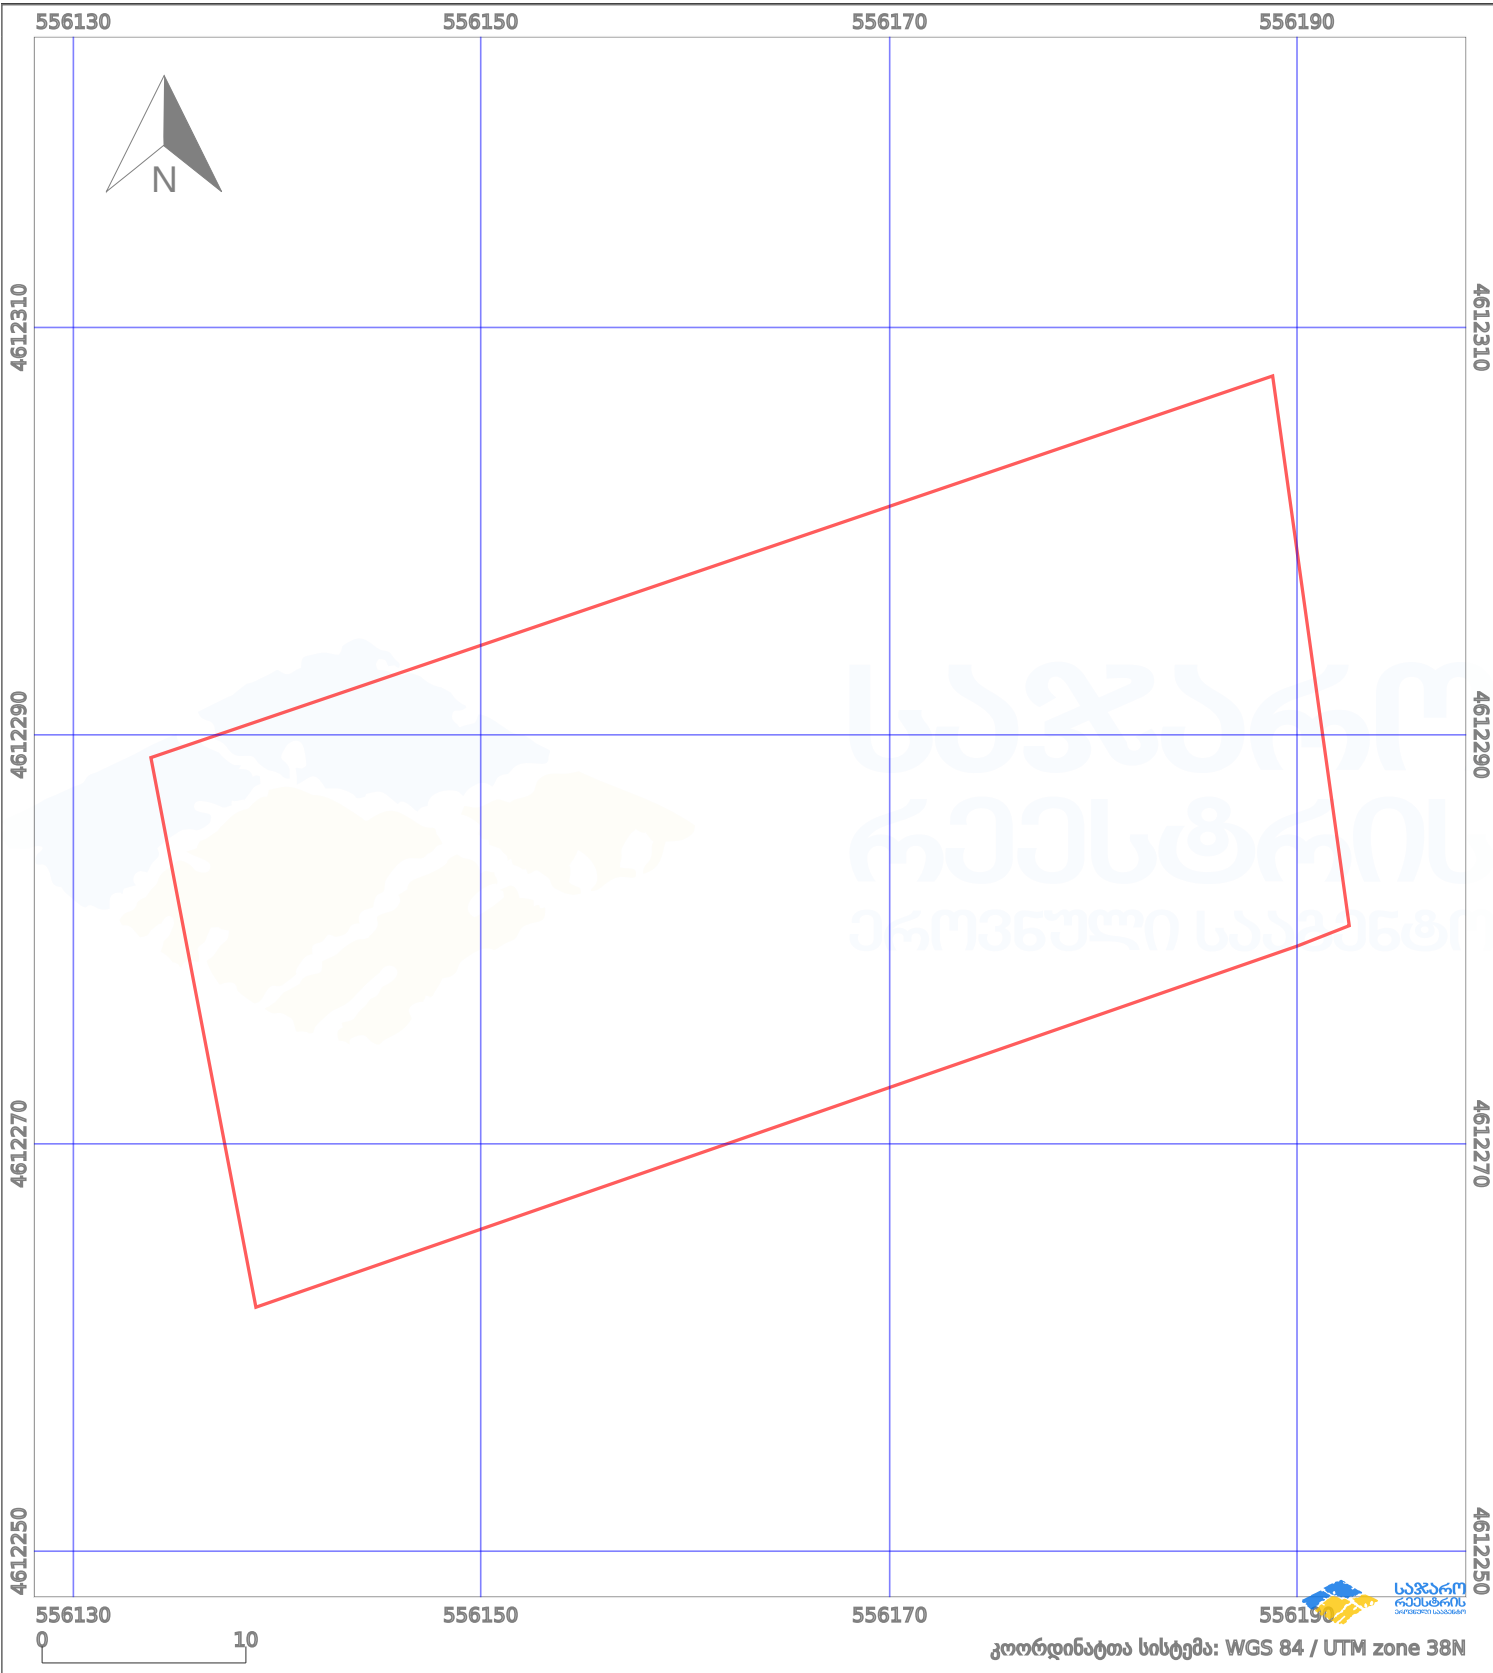

პირობითი აღნიშვნები:

- | | | | | | | | | |
|--|-------------------|--|--------------------|--|------|--------------------|--|---------------------|
| | ნაკვეთის საზღვარი | | მშენებარე ნაგებობა | | 02/4 | ამენებული ნაგებობა | | მინისქვეშა ნაგებობა |
| | საზღვარი ნაგებობა | | ტყის ფონდი | | | ვალდებულება | | ქარსაფარი ბოლი |