


მიწის ნაკვეთის საკადასტრო კოდი:
განცხადების რეგისტრაციის ნომერი:
მიწის ნაკვეთის ფართობი:
ღანოშნულება:
მომზადების თარიღი:

89 09 25 472
882020971182
1346 კვ.მ.
22.12.20

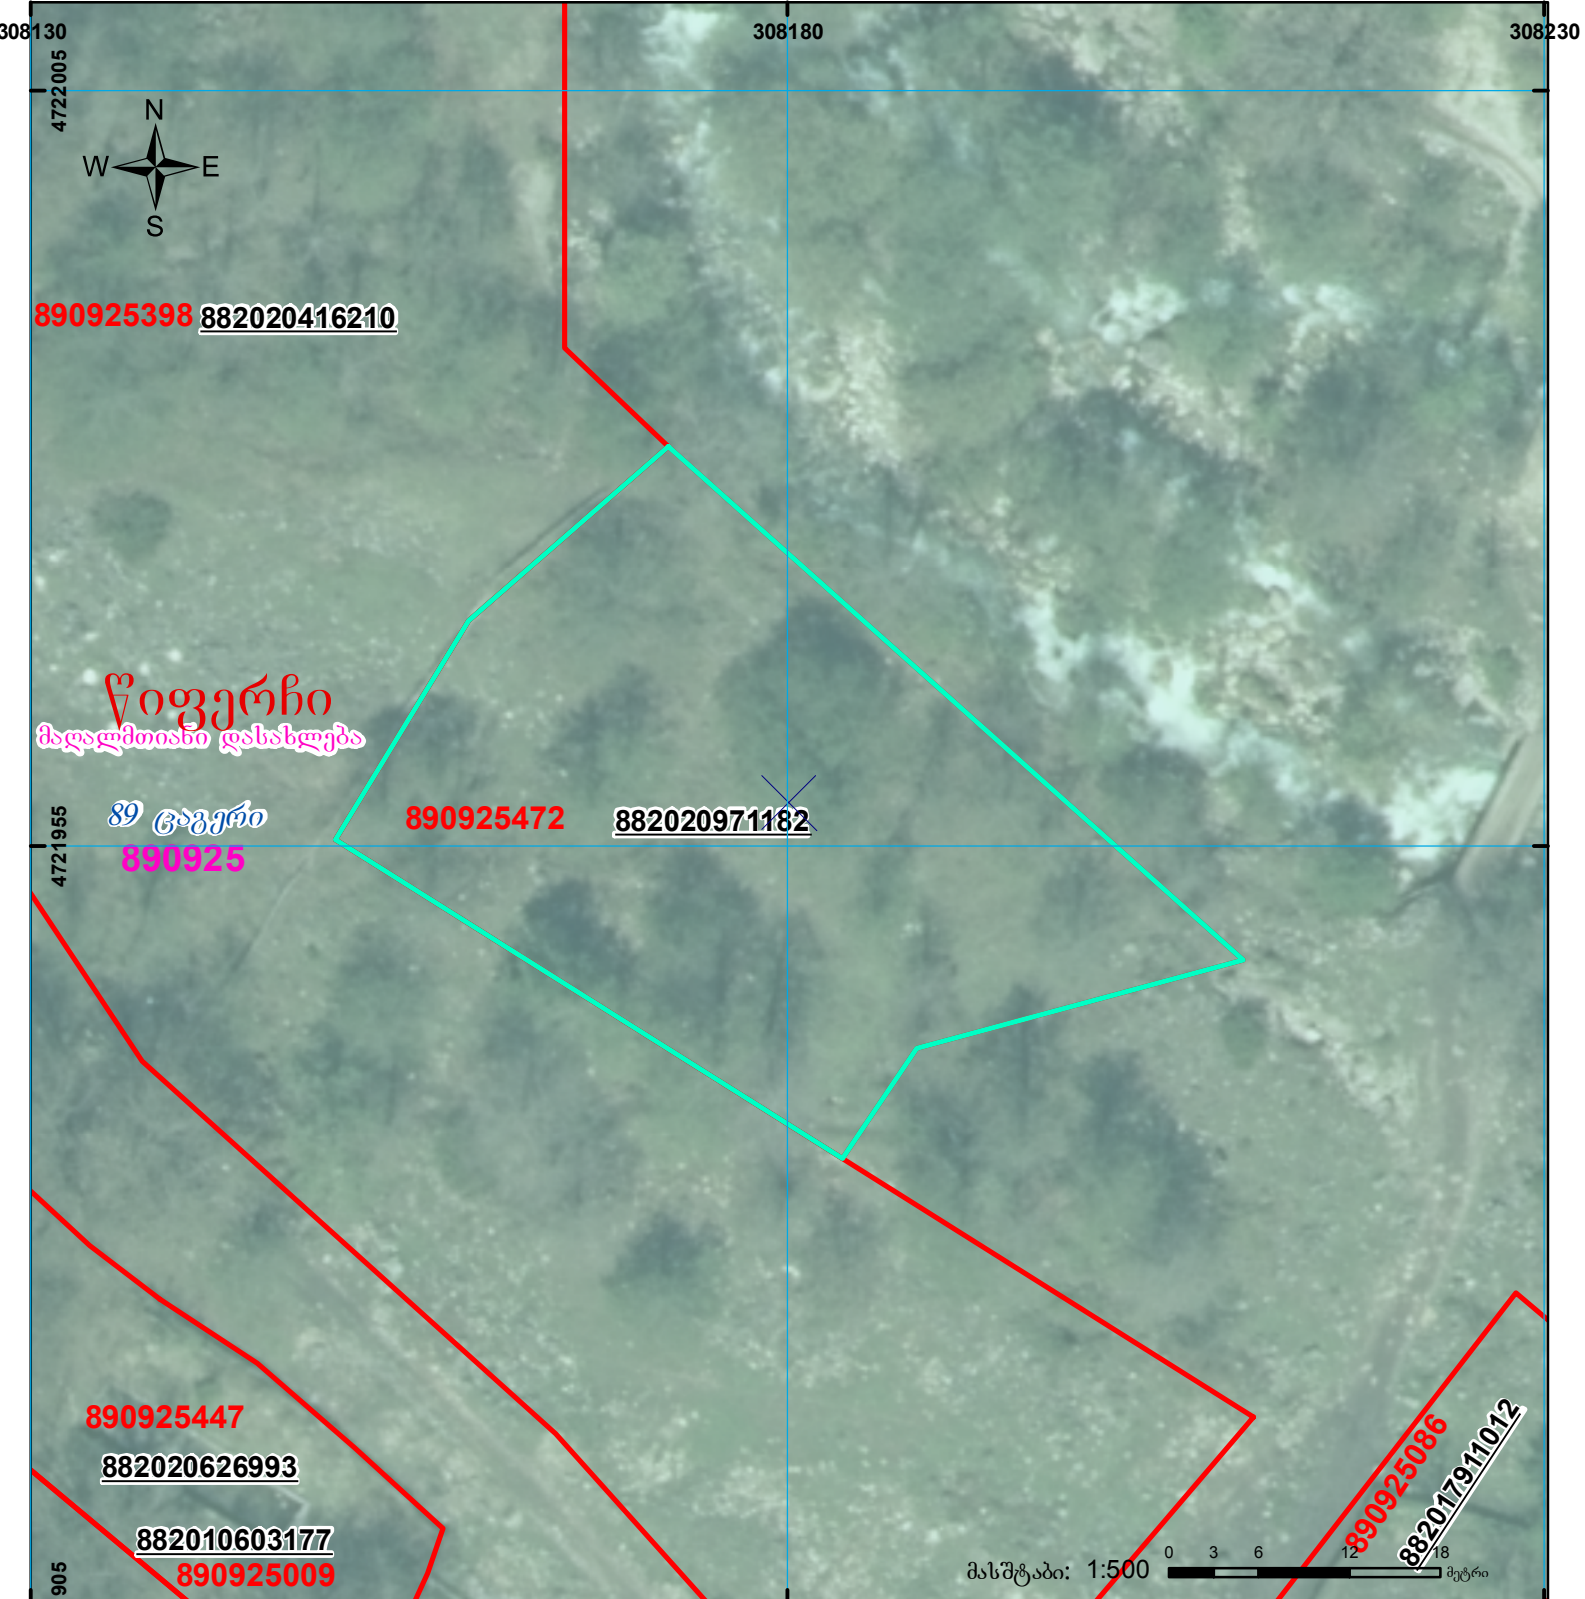

შენიშვნა-ნაგებობა,
პირობითი ნომერი/სართულიანობა



ვალდებულება



საზოგადოებრივი ნაგებობა



მიწის ნაკვეთის საკადასტრო საზღვარი



შეგნებარე ნაგებობა

00°0'

UTM

(საერთაშორისო)
სისტემის კოორდ.