

საკადასტრო გეგმა

მასშტაბი 1:500

საქართველოს იუსტიციის სამინისტრო  
საჯარო რეგისტრის ეროვნული სააგენტო  
გარდაბნის რაიონის სარეგისტრაციო სამსახური


მიწის ნაკვეთი:

სარეგისტრაციო №

საკადასტრო № 81 / 04 / 02 / 130  
ზონა სექტორი კვარტალი ნაკვეთი  
გარდაბანი, კრწანისი

მისამართი: გარდაბანი, კრწანისი სოფ. კრწანისი  
თარიღი: 23.11.07 ფართობი: 1500 კვ.მ.

ბეჭედი

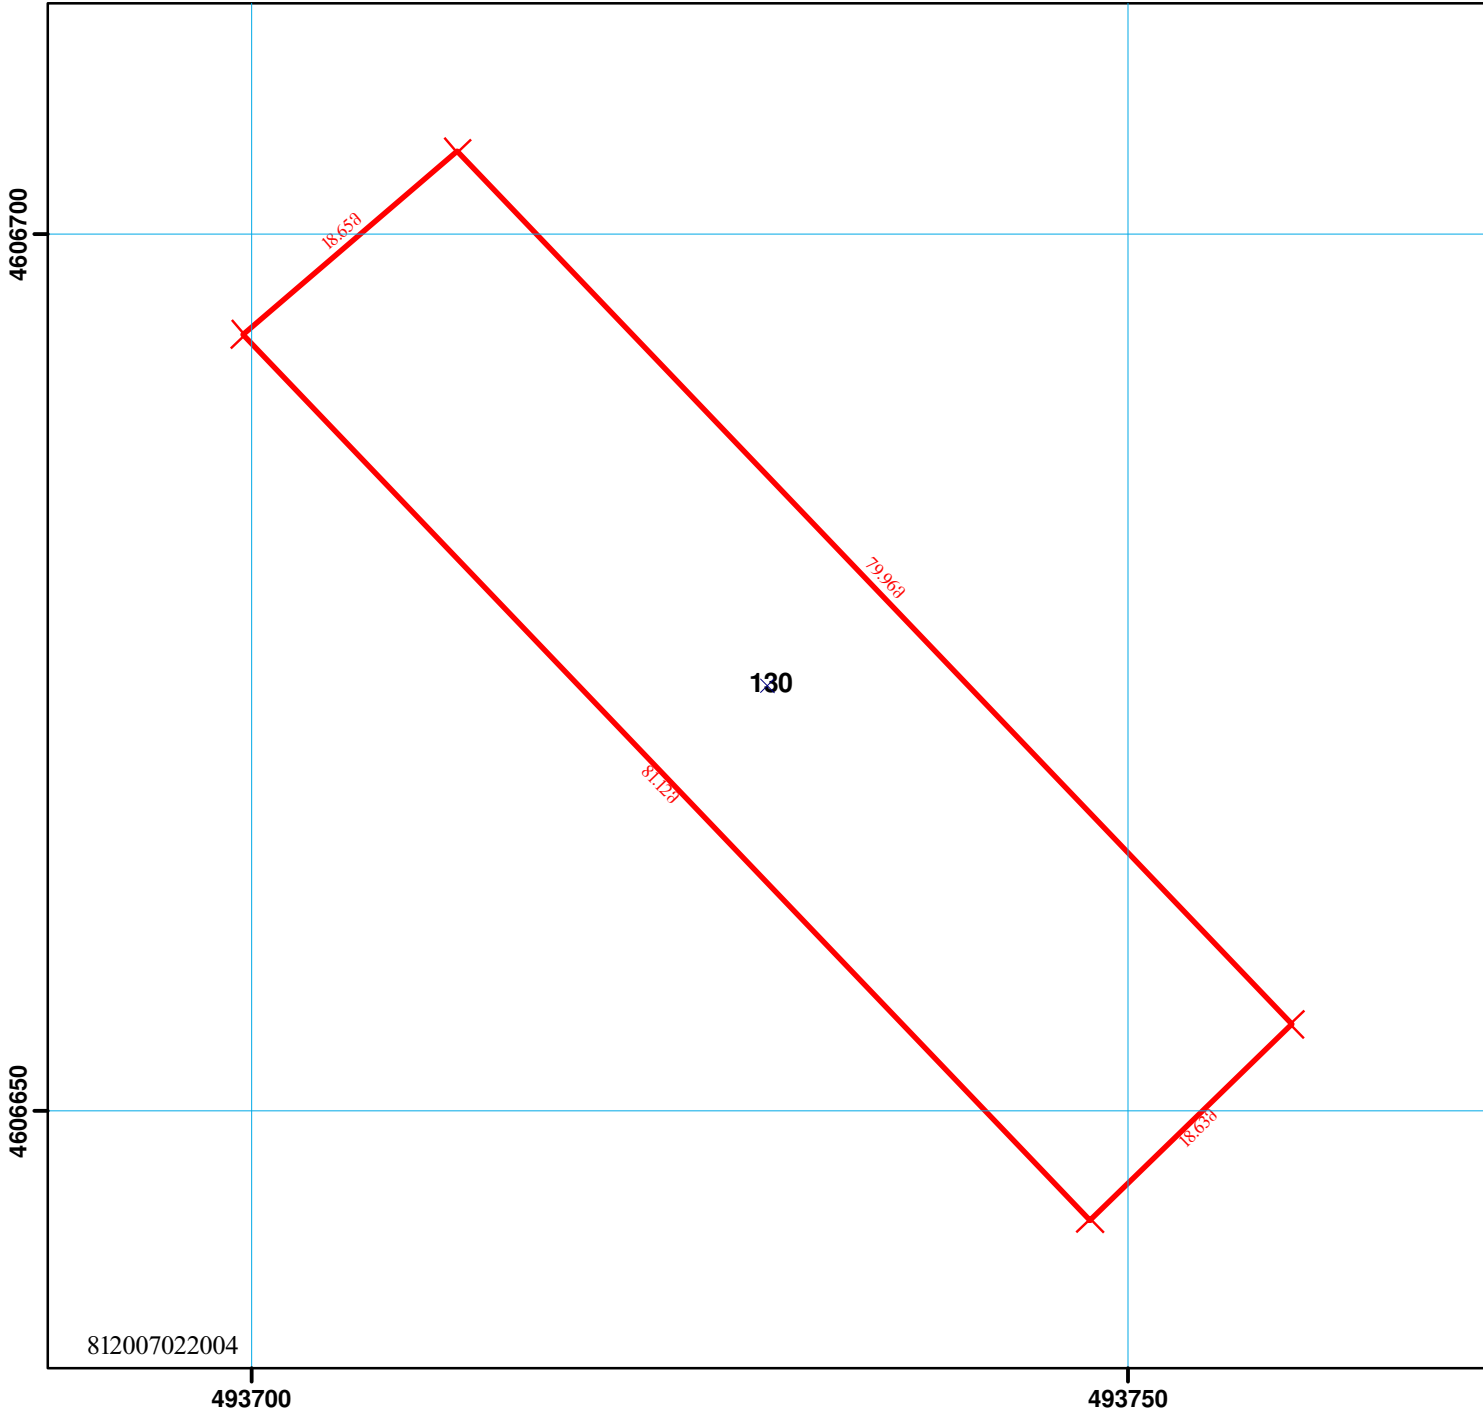

|  |                                                                 |  |                                                   |  |                                      |  |                                    |
|--|-----------------------------------------------------------------|--|---------------------------------------------------|--|--------------------------------------|--|------------------------------------|
|  | მიწის ნაკვეთის საკადასტრო საზღვარი                              |  | შენიშვნის ნომერი                                  |  | ბორდიური                             |  | მშენებარე უსაბუთო                  |
|  | საცხოვრებელი შენობა                                             |  | მშენებარე ნაგებობა                                |  | რკინიგზა                             |  | UTM (საერთაშორისო) სისტემის კოორდ. |
|  | არასაცხოვრებელი შენობა                                          |  | სატრანსფორმატორო ჯიხურები და ელექტრო ქვესადგურები |  | მაღალი ძაბვის ელექტრო გადამცემი საზი |  |                                    |
|  | უფლების დამადასტურებელი საბუთის გარეშე არსებული შენობა-ნაგებობა |  | სერვიტუტი                                         |  | სამეთვალყურეო ჭკები                  |  |                                    |