


ზელდება რეგისტრირებულ მონაცემთან 88.05.21.085

მიწის ნაკვეთის საკადასტრო კოდი: 88 05 21 083
 ბანცხალების რეგისტრაციის ნომერი: 892018932126
 მიწის ნაკვეთის ფართობი: 9798 კვ.მ.
 დანიშნულება: 25.12.18
 მომზადების თარიღი:

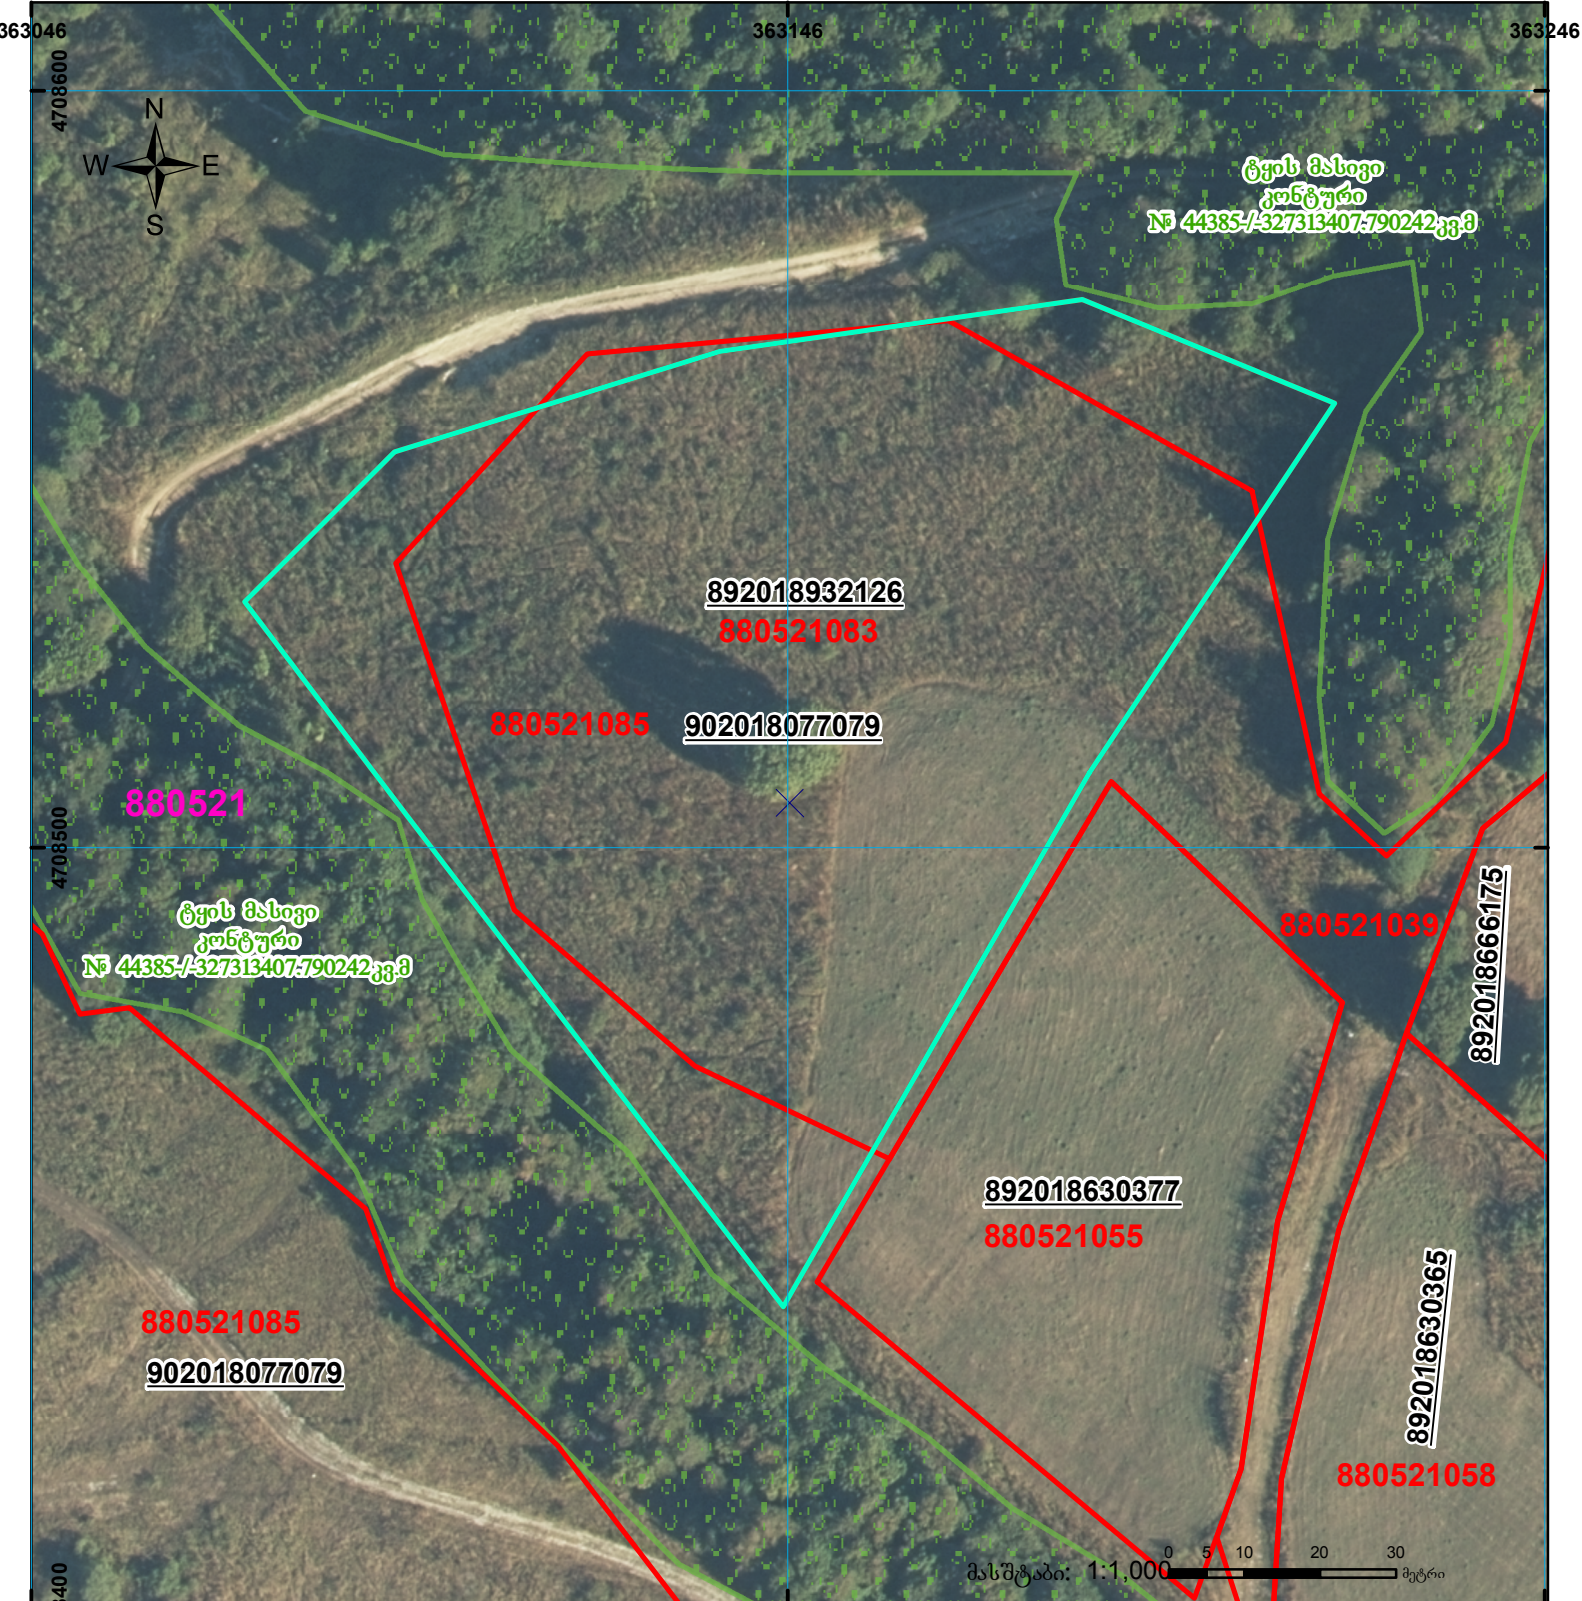

	შენიშნა-ნაკვებობა, პირობითი ნომერი/სართულიანობა		კალდებულება		საზოგადოებრივი ნაკვებობა
	მიწის ნაკვეთის საკადასტრო საზღვარი		შუენებარე ნაკვებობა		

UTM (საერთაშორისო) სისტემის კოორდ.