




საკადასტრო გეგმა

საჯარო რეესტრის ეროვნული
სააგენტო

საკადასტრო კოდი: **66.58.07.486**
განცხადების ნომერი: **892023188326**
მომზადების თარიღი: **13/02/2024**

ნაკვეთის დანიშნულება: **სასოფლო-სამეურნეო(საკარმიდამო)**
ფართობი: **1179 კვ.მ (WGS 84 / UTM zone 38N)**

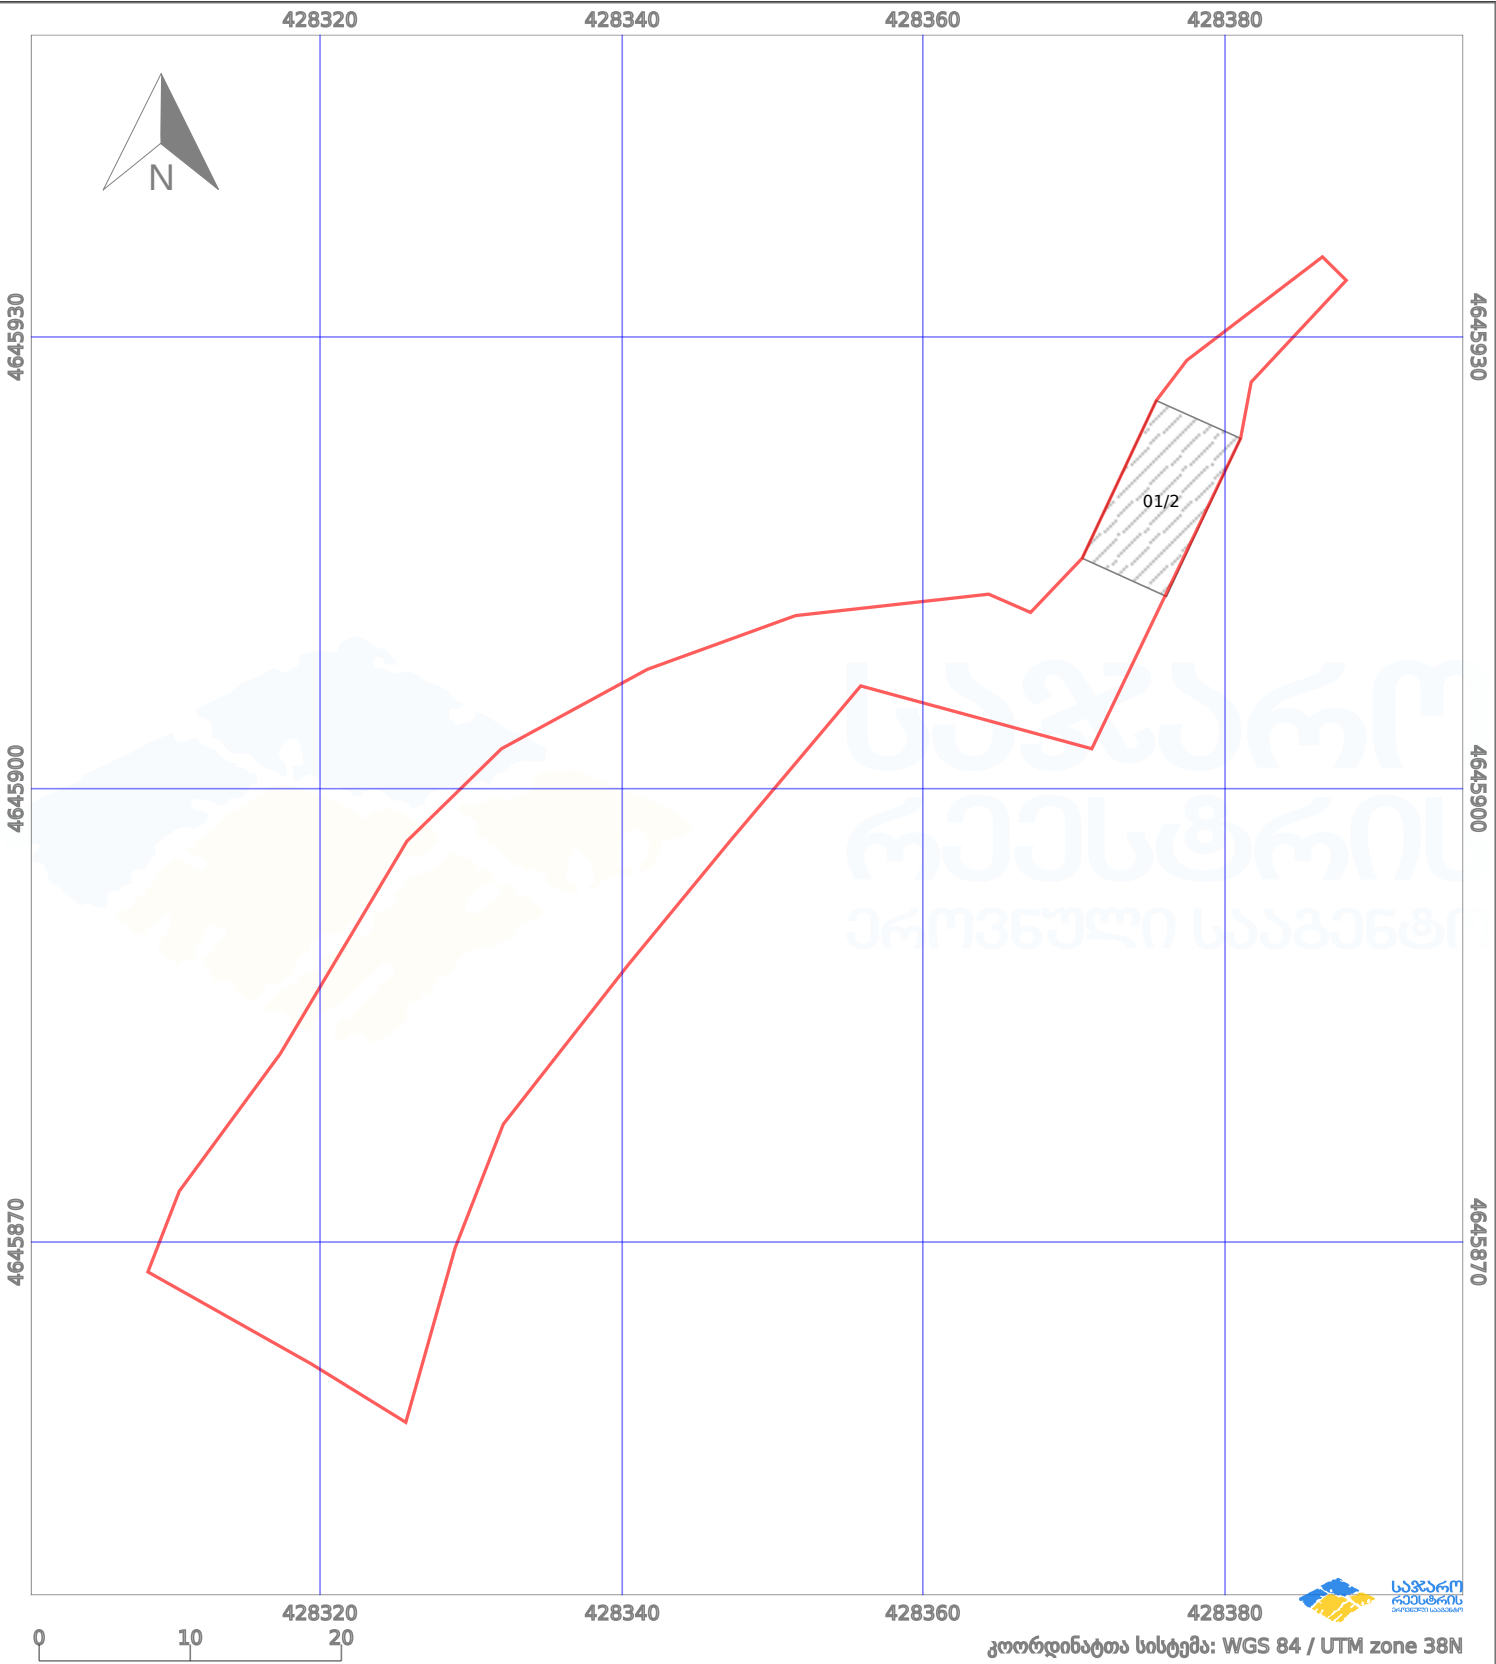

პირობითი აღნიშვნები:					
	ნაკვეთის საზღვარი		მშენებარე ნაგებობა		აშენებული ნაგებობა
	ქარსაფარი ზოლი		ტყის ფონდი		ვალდებულება
	საზოგადოებრივი ნაგებობა				