



საკადასტრო გეგმა

საჯარო რეესტრის ეროვნული სააგენტო

საკადასტრო კოდი: **22.26.05.968**


ნაკვეთის დანიშნულება: **სასოფლო-სამეურნეო(საკარმიდამო)**

განცხადების ნომერი: **882026228961**

ფართობი: **1301 კვ.მ (WGS 84 / UTM zone 38N)**

მომზადების თარიღი: **24/03/2026**

1300 კვ.მ (WGS 84 / UTM zone 37N)

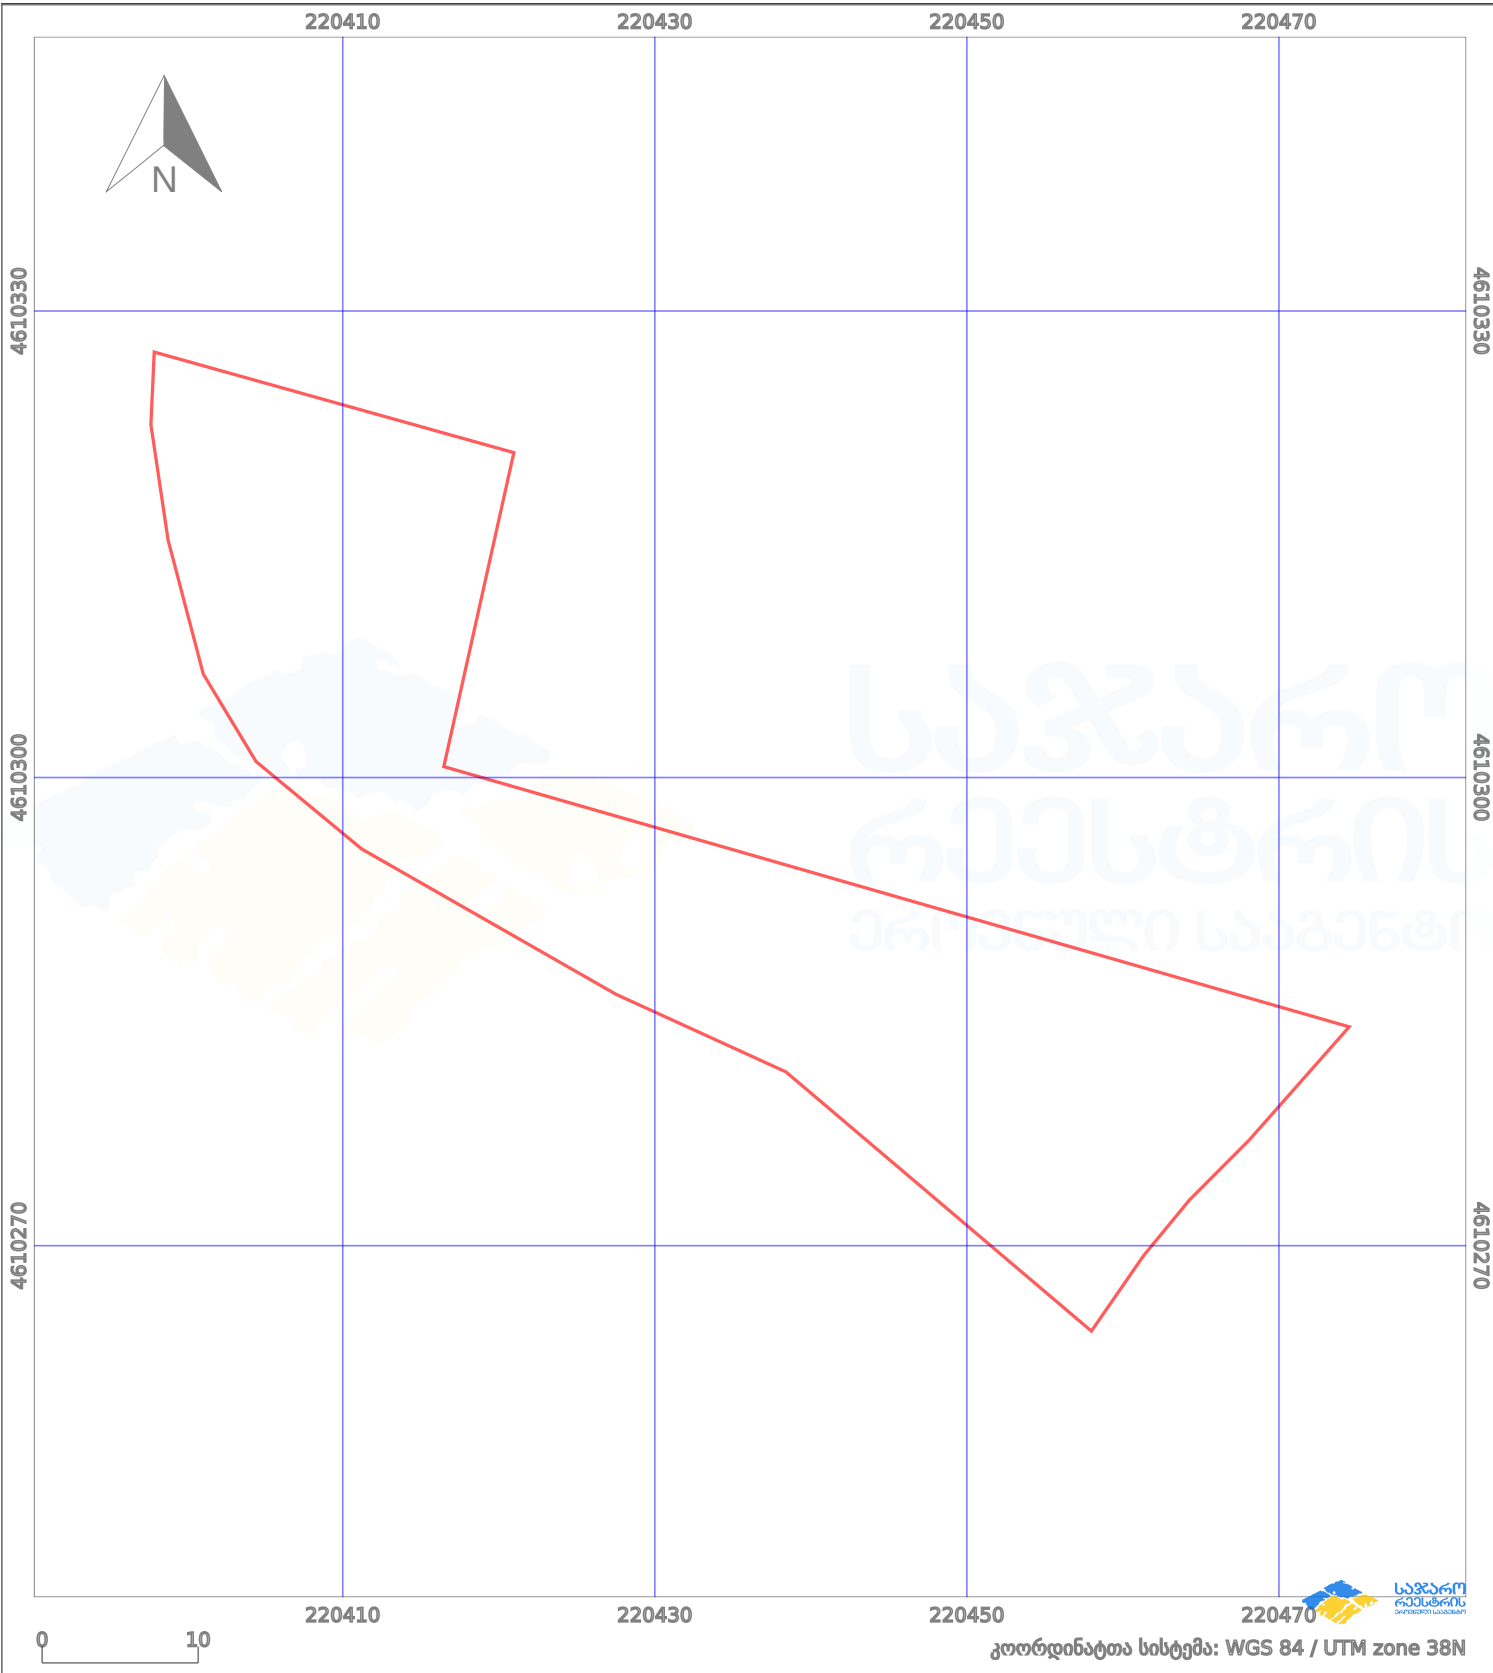

პირობითი აღნიშვნები:

- | | | | | | | | |
|--|-------------------|--|--------------------|--|--------------------|--|---------------------|
| | ნაკვეთის საზღვარი | | მშენებარე ნაგებობა | | აშენებული ნაგებობა | | მინისქვეშა ნაგებობა |
| | საზღვრის ნაგებობა | | ტყის ფონდი | | ვალდებულება | | ქარსაფარი ბოლი |