


სიტუაციური ნახაზი

მიწის ნაკვეთის საკადასტრო კოდი: 71 56 25 767
 განცხადების რეგისტრაციის ნომერი: 882022300709
 მიწის ნაკვეთის ფართობი: 10559 კვ.მ.
 მოწოდების თარიღი: 04.05.22

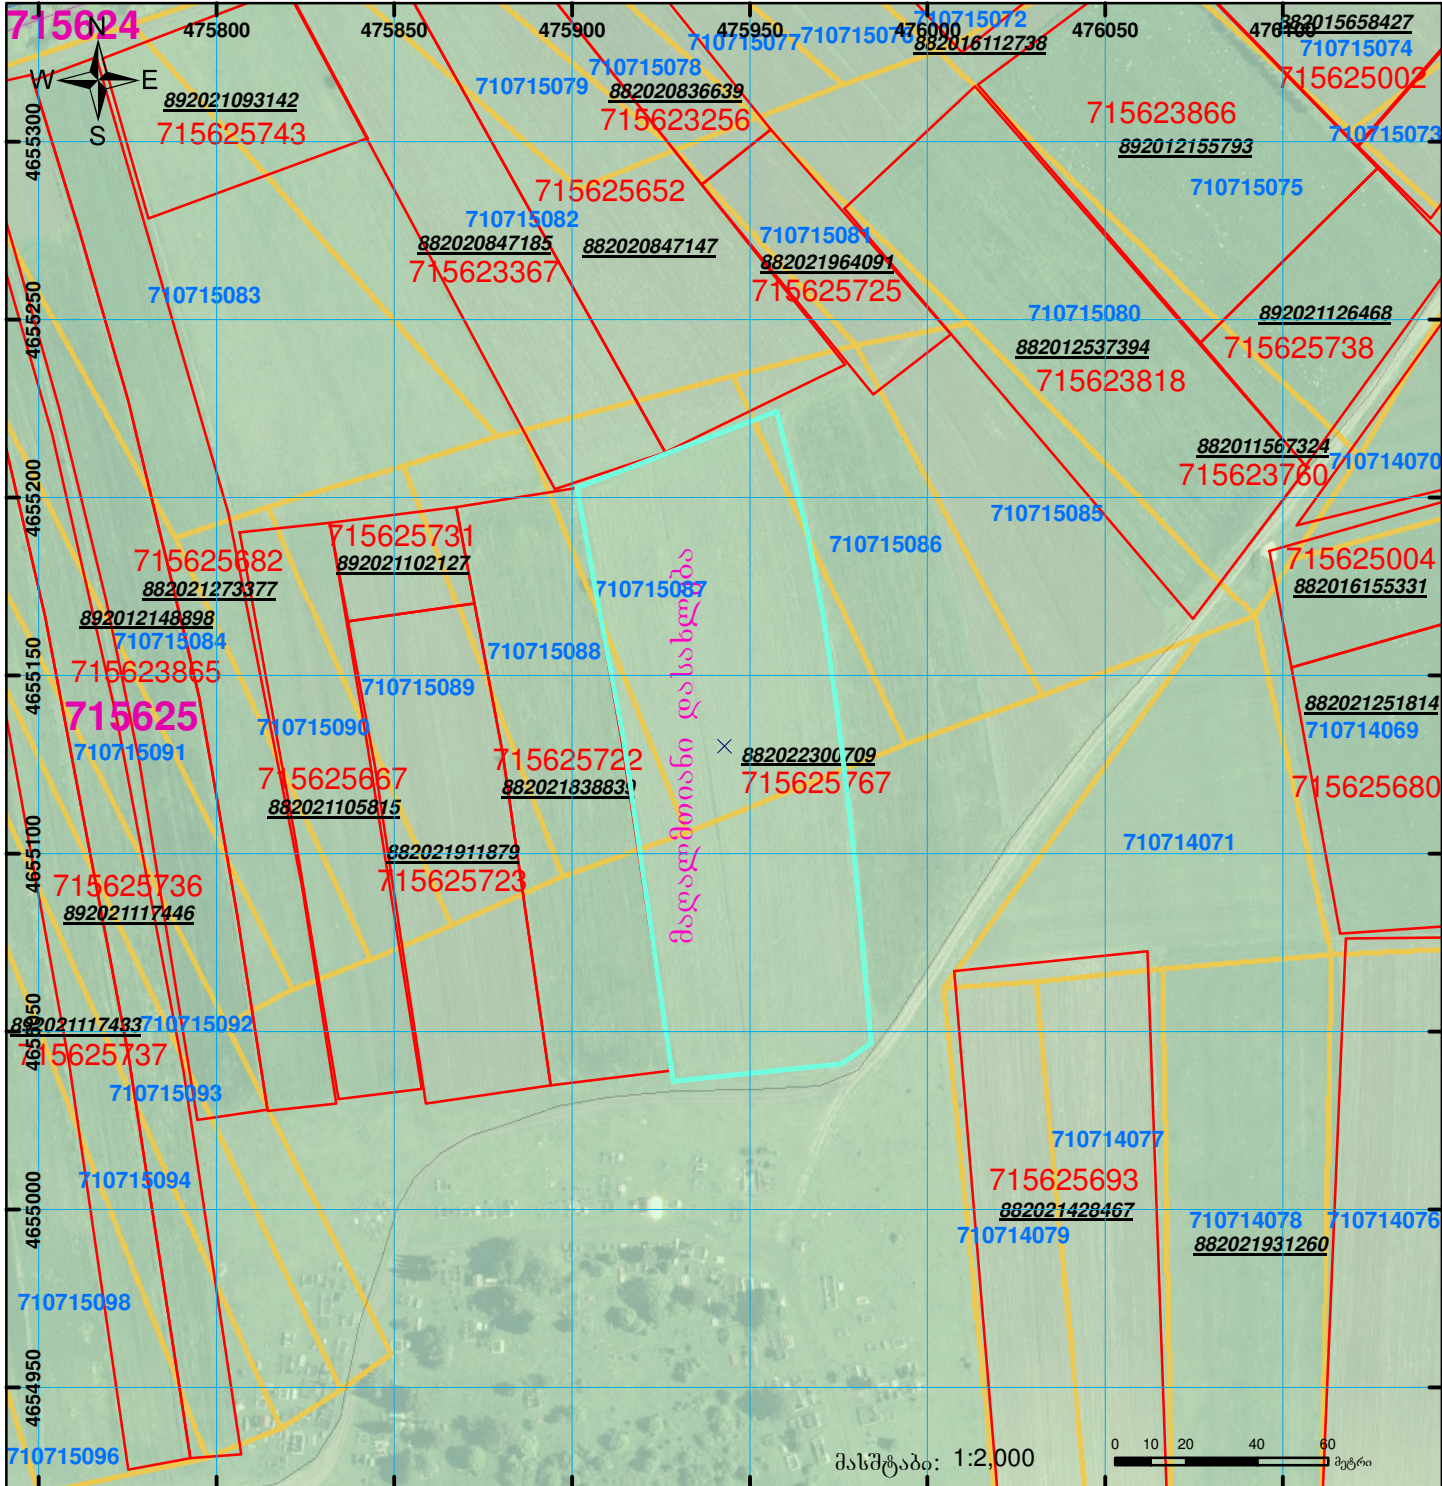

	შენიშვნა-ნაკვებობა, პირობითი ნომერი/სარეგისტრაციო ნომერი		კალდებულება		ხაზობრივი ნაკვებობა
	მიწის ნაკვეთის საკადასტრო საზღვარი		შემუდარე ნაკვებობა		

UTM (საერთაშორისო) სისტემის კოორდ.