



# საკადასტრო გეგმა

საჯარო რეესტრის ეროვნული  
სააგენტო

საკადასტრო კოდი: **26.01.51.218**

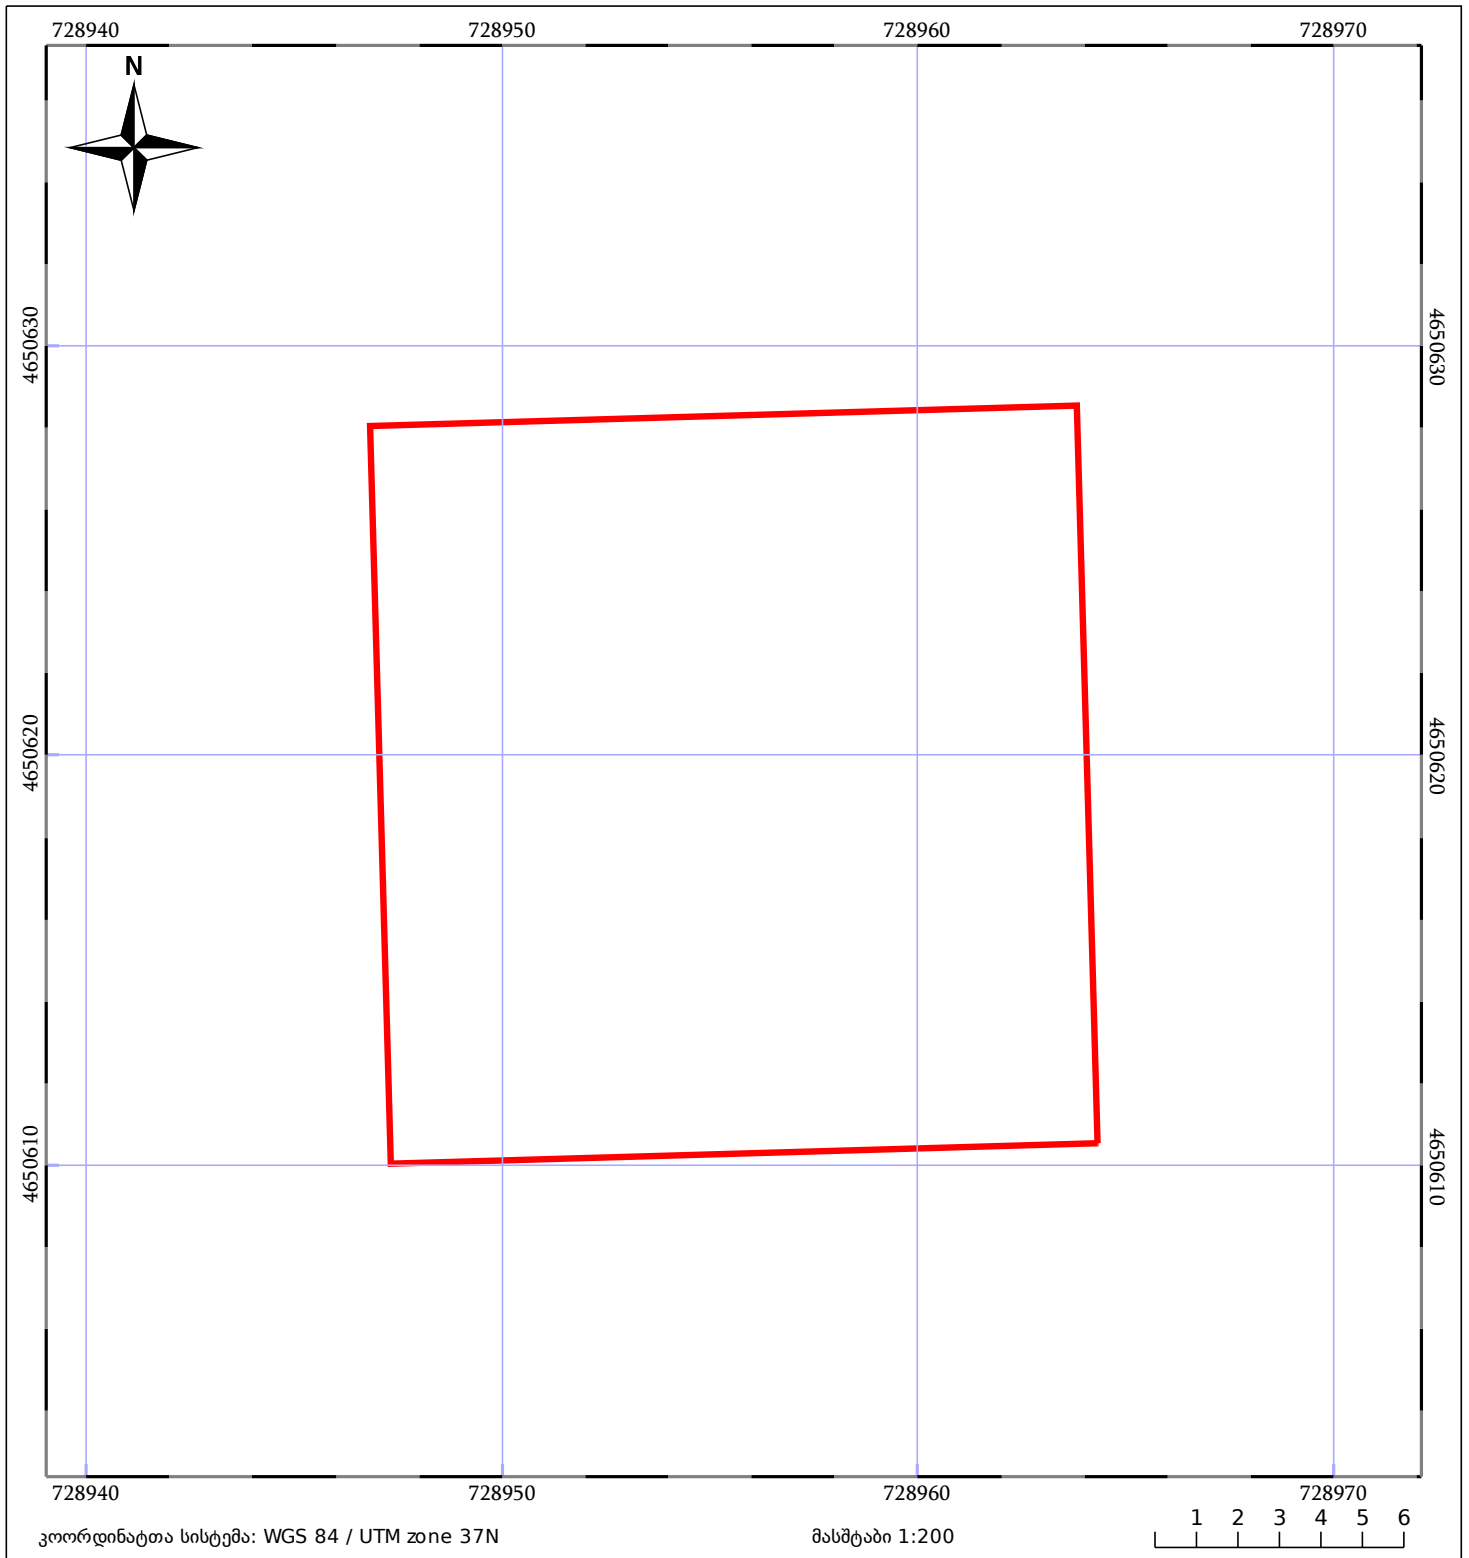
ნაკვეთის დანიშნულება: **სასოფლო-სამეურნეო(სახნავი / მრავალწლიანი ნარგავები)**





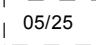

განცხადების ნომერი: **882016773060**

ფართობი: **306 კვ.მ (WGS 84 / UTM zone 38N)**

მომზადების თარიღი: **16/11/2016**

**306 კვ.მ (WGS 84 / UTM zone 37N)**



 ნაკვეთის საკადასტრო საზღვარი	 ხაზობრივი ნაგებობა	 ტყის ფონდი
 შენობა/ნაგებობა	 მშენებარე ნაგებობა	 ვალდებულება