


მიწის ნაკვეთის საკადასტრო კოდი:
 განცხადების რეგისტრაციის ნომერი:
 მიწის ნაკვეთის ფართობი:
 დანიშნულება:

74 0313 340
 882020269315
 2220 კვ.მ.

მომზადების თარიღი:

10.07.20

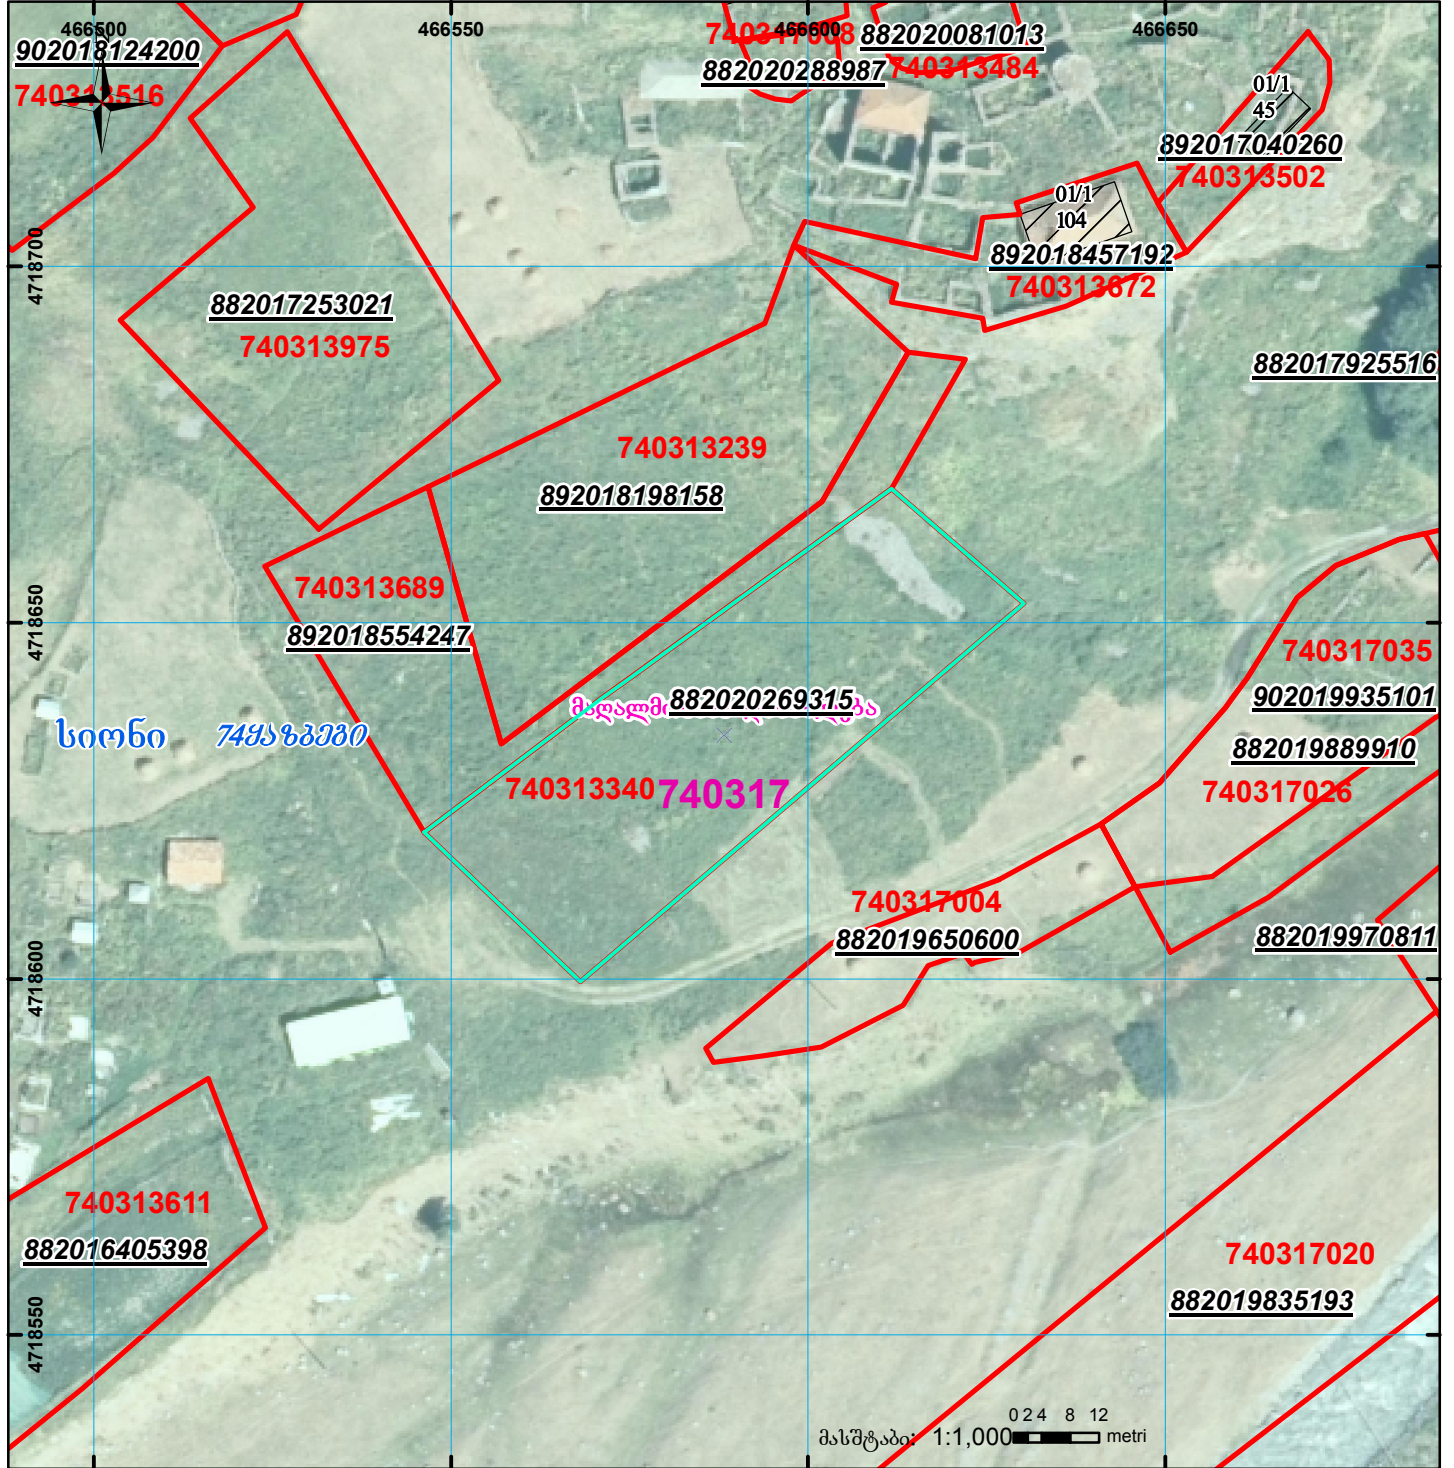

	შენიშნა-ნაგებობა, პირობითი ნომერი/სართულიანობა		ვალდებულება		ხაზობრივი ნაგებობა	0 0° 0 00'
	მიწის ნაკვეთის საკადასტრო საზღვარი		მშენებარე ნაგებობა			