




საქართველოს იუსტიციის სამინისტრო  
საჯარო რეგისტრის ეროვნული სააგენტო

საკადასტრო გეგმა

საჯარო რეგისტრის  
ეროვნული სააგენტო

მიწის ნაკვეთის საკადასტრო კოდი: 01.10.14.006.018  
განცხადების რეგისტრაციის ნომერი: 061281-08  
მიწის ნაკვეთის ფართობი: 2394 კვ.მ.  
დანიშნულება: არასასოფლო-სამეურნეო  
მიმზადების თარიღი 07.04.08

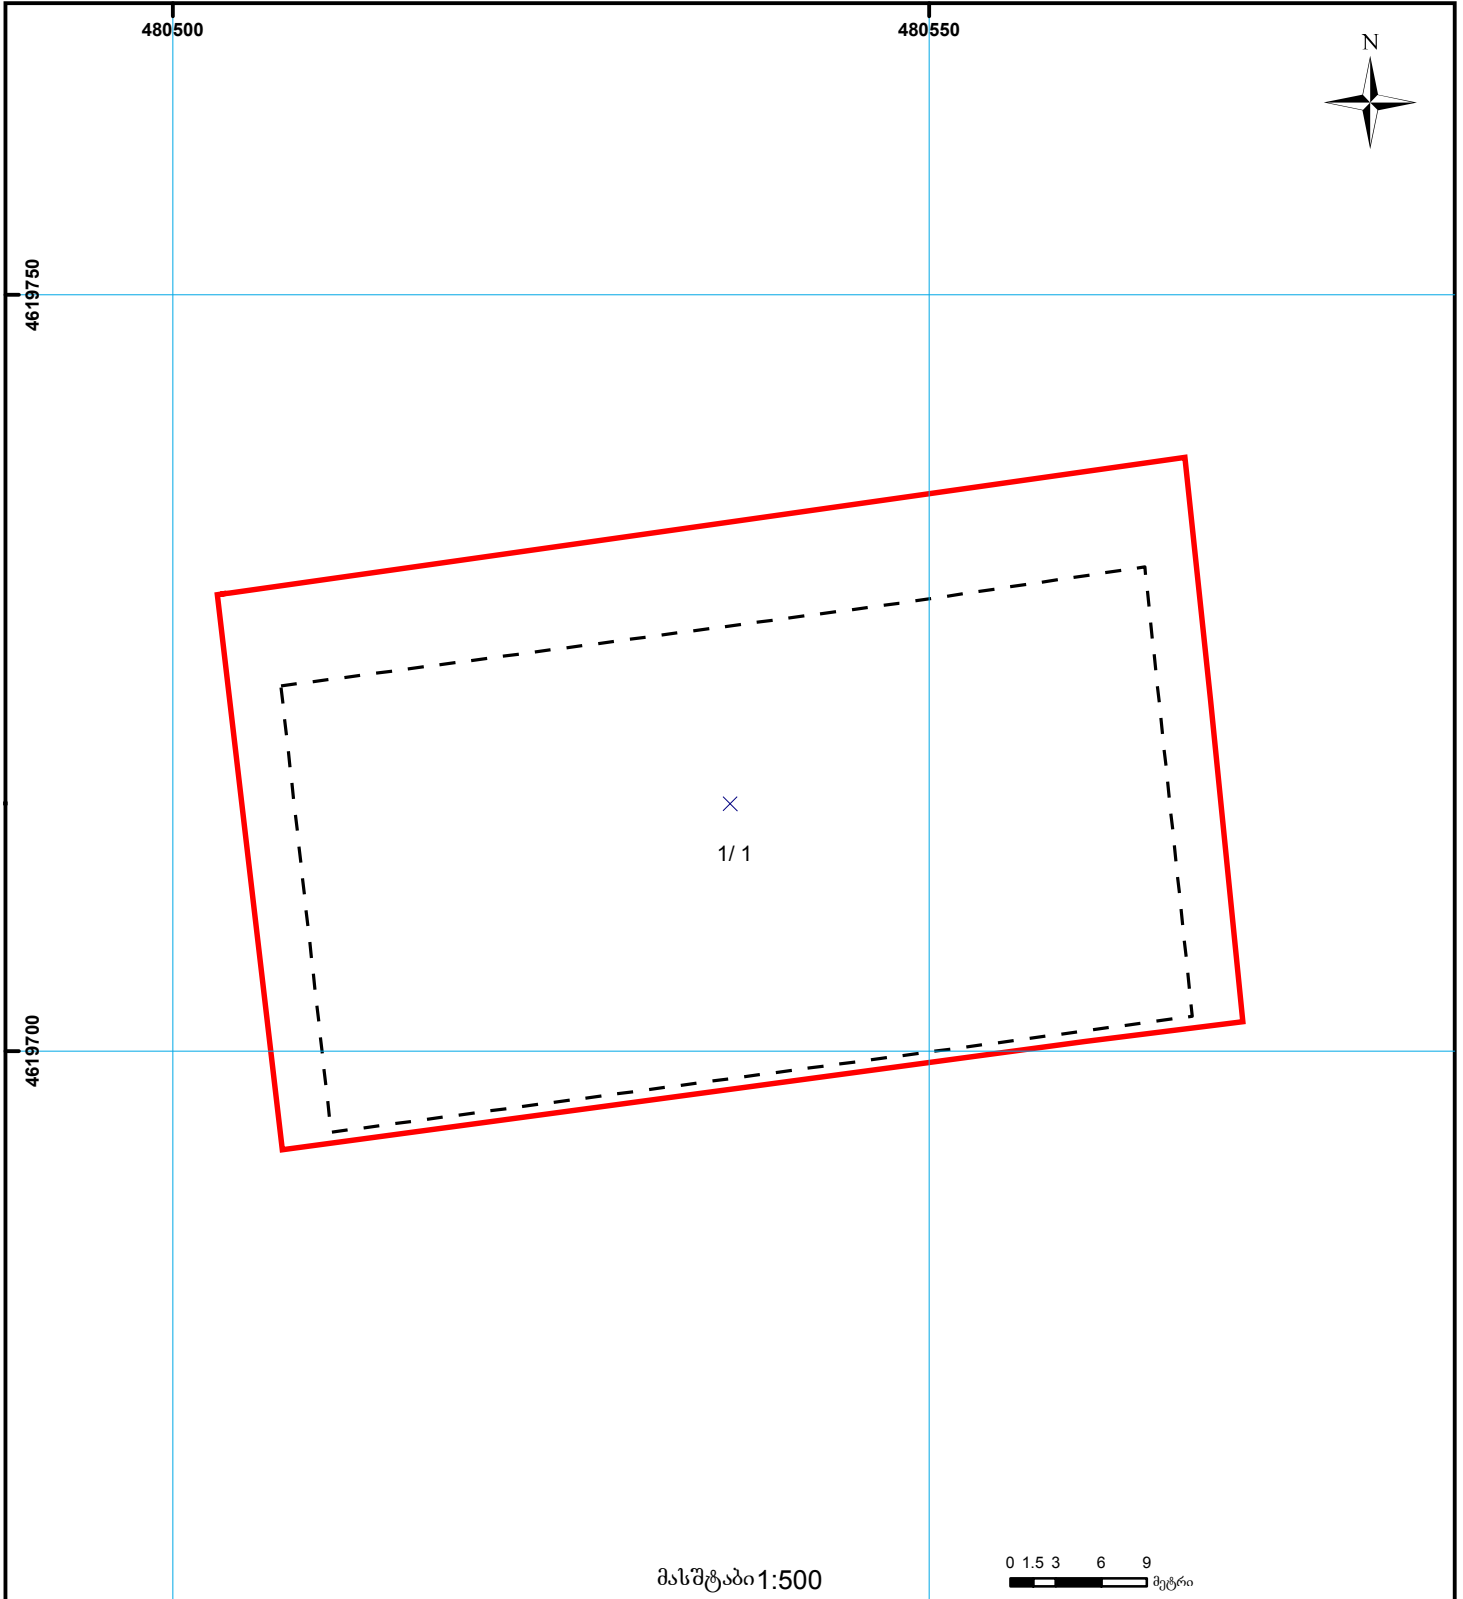

	შენიშნა-ნაგებობა, პირობითი ნომერი/სართულიანობა		სერვიტუტი		ხაზობრივი ნაგებობა	 000 000 UTM (საერთაშორისო) სისტემის კოორდ.
	მიწის ნაკვეთის საკადასტრო საზღვარი		მშენებარე ნაგებობა			