




საკადასტრო გეგმა

საჯარო რეესტრის ეროვნული
სააგენტო

საკადასტრო კოდი: 26.02.15.064
განცხადების ნომერი: 892024164095
მომზადების თარიღი: 26/03/2025

ნაკვეთის დანიშნულება: სასოფლო-სამეურნეო(საკარმიდამო)
ფართობი: 8569 კვ.მ (WGS 84 / UTM zone 38N)
8567 კვ.მ (WGS 84 / UTM zone 37N)

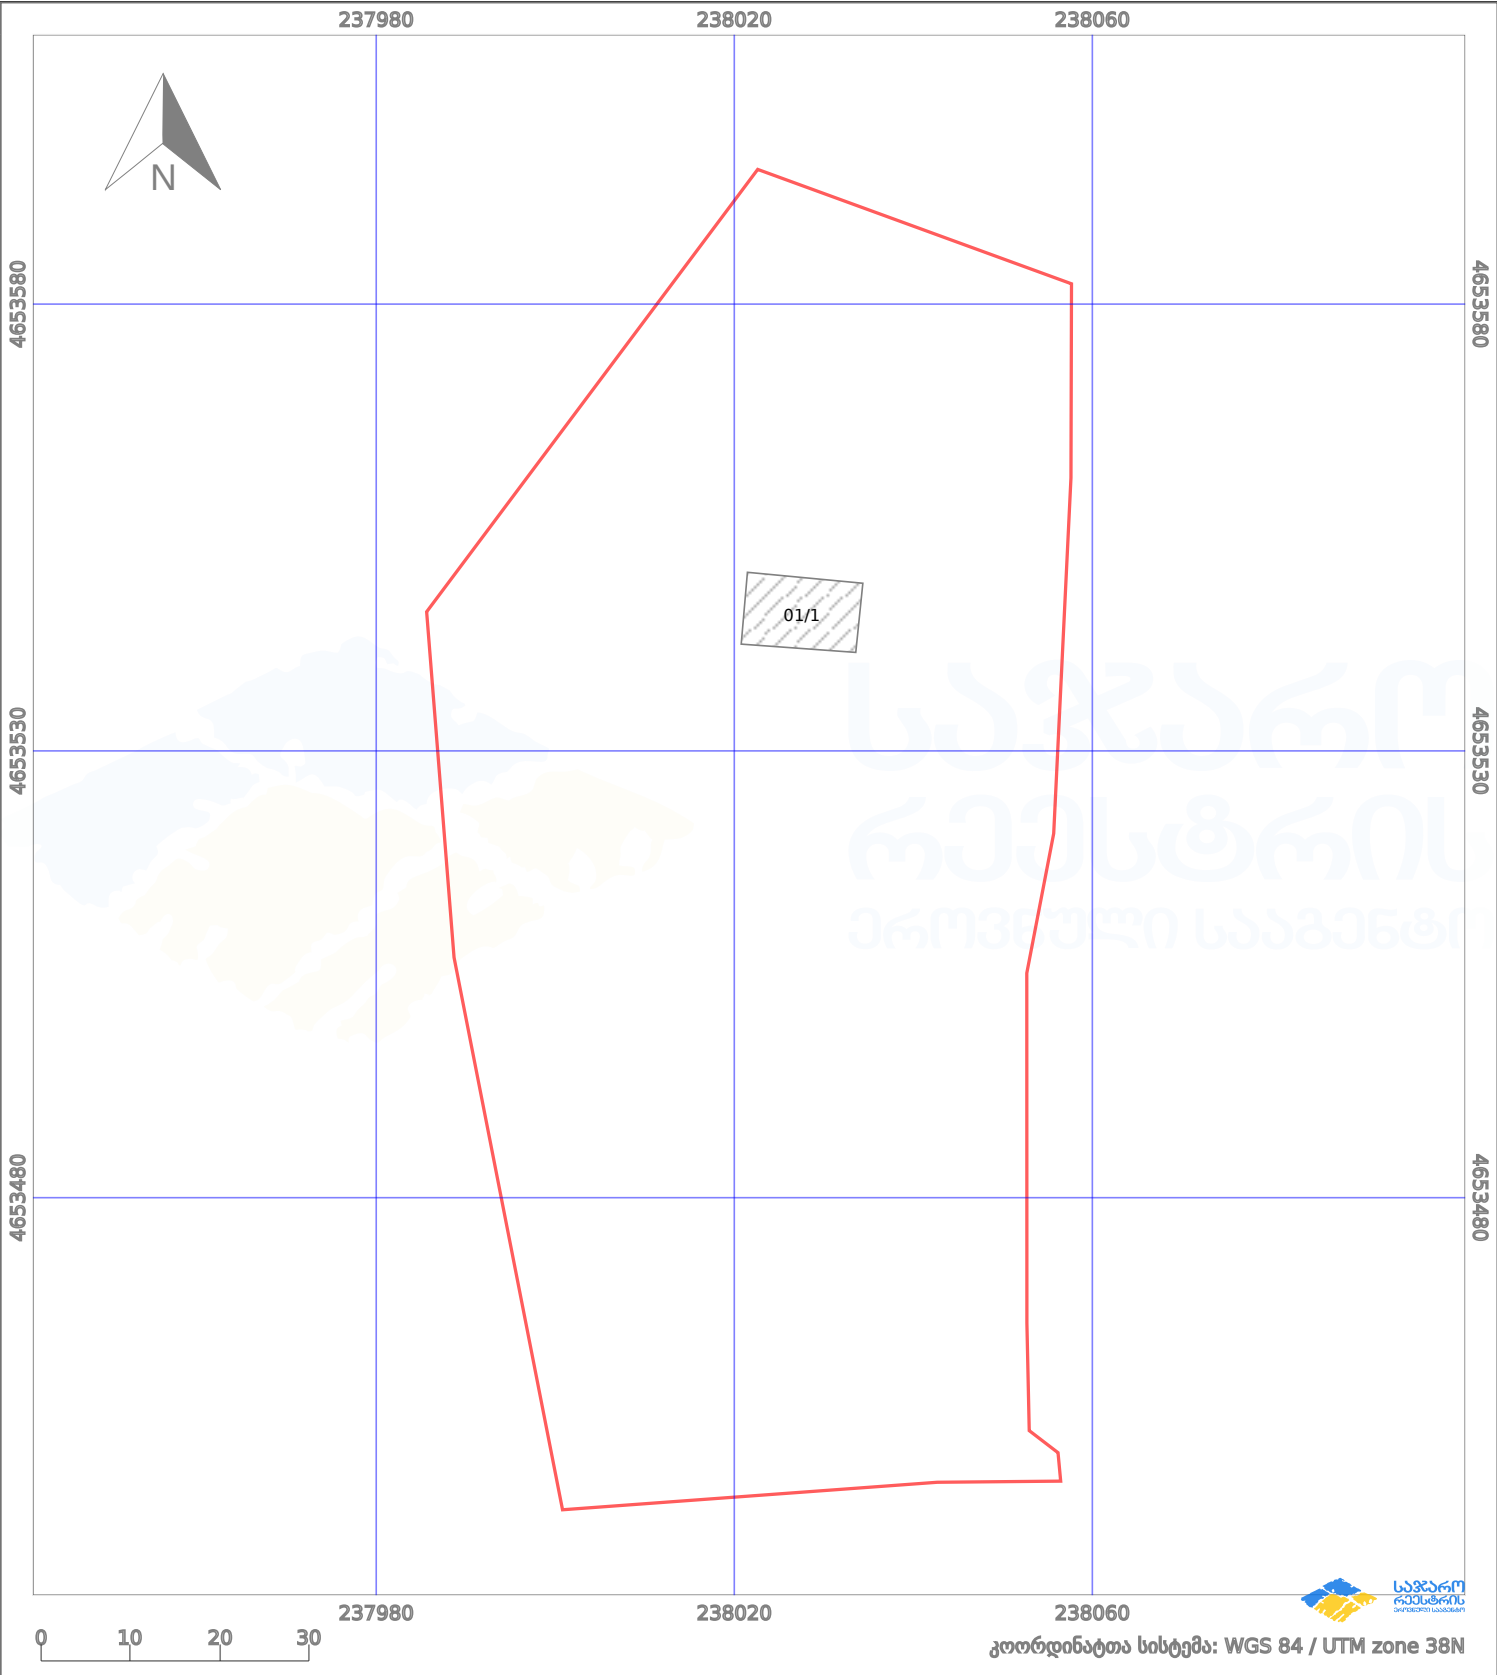

პირობითი აღნიშვნები:					
	ნაკვეთის საზღვარი		მშენებარე ნაგებობა		აშენებული ნაგებობა
	საზოგადოებრივი ნაგებობა		ტყის ფონდი		ვალდებულება
					მიწისქვეშა ნაგებობა
					ქარსაფარი ბოლი