



საკადასტრო გეგმა

საჯარო რეესტრის ეროვნული
სააგენტო

საკადასტრო კოდი: **22.24.03.101**

განცხადების ნომერი: **882021854307**

მომზადების თარიღი: **05/10/2021**


ნაკვეთის დანიშნულება:

სასოფლო-სამეურნეო

ფართობი:

1783 კვ.მ (WGS 84 / UTM zone 38N)

1782 კვ.მ (WGS 84 / UTM zone 37N)

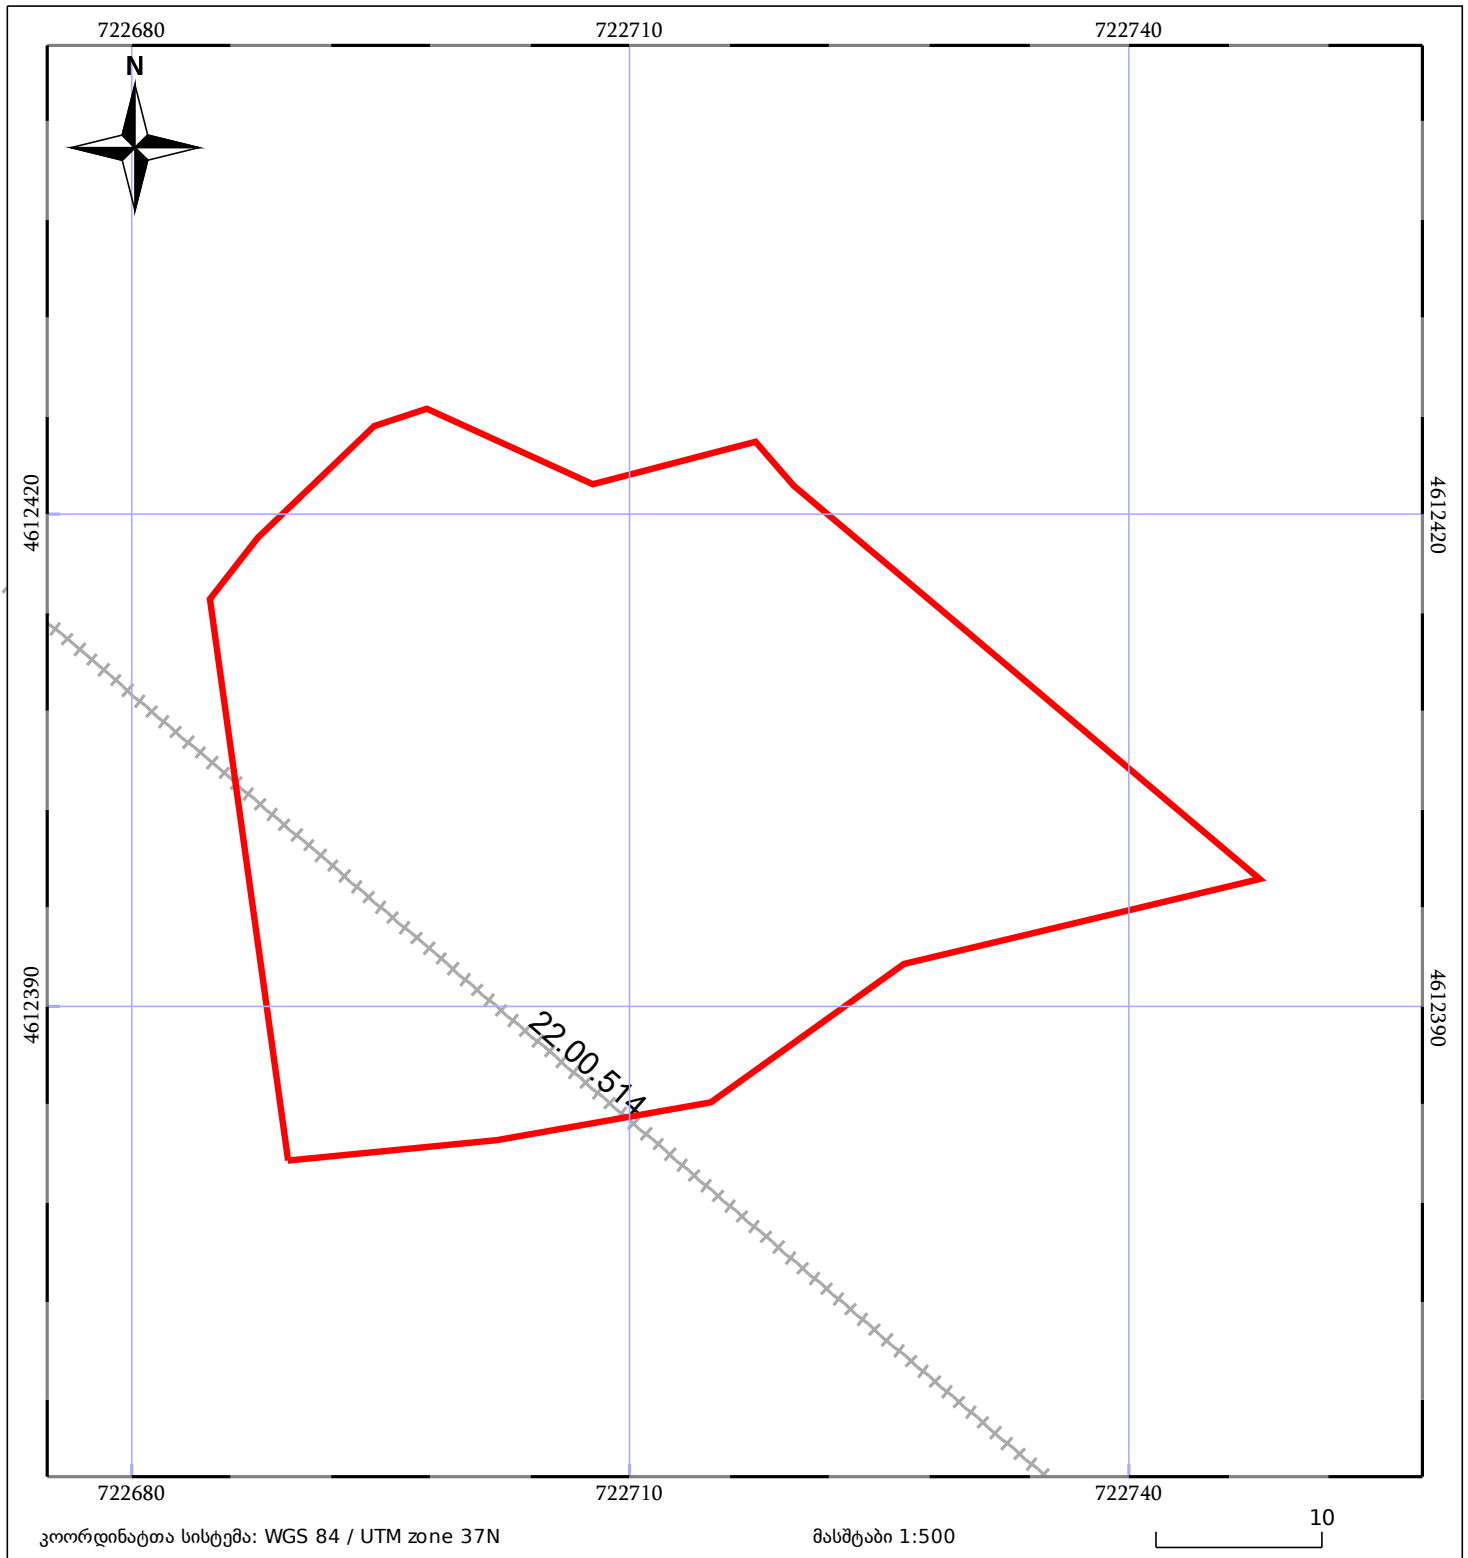

05/25	მშენებარე ნაგებობა		ნაკვეთის საკადასტრო საზღვარი	05/25	შენობა/ნაგებობა
	საზოგადოებრივი ნაგებობა		ტყის ფონდი		ვალდებულება