




მიწის ნაკვეთის საკადასტრო კოდი: **69 03 62 127**  
 განცხადების რეგისტრაციის ნომერი: **882013236213**  
 მიწის ნაკვეთის ფართობი: **588 კვ.მ.**  
 დანიშნულება: **სასოფლო-სამეურნეო**  
 კატეგორია  
 მომზადების თარიღი: **28.05.2013**

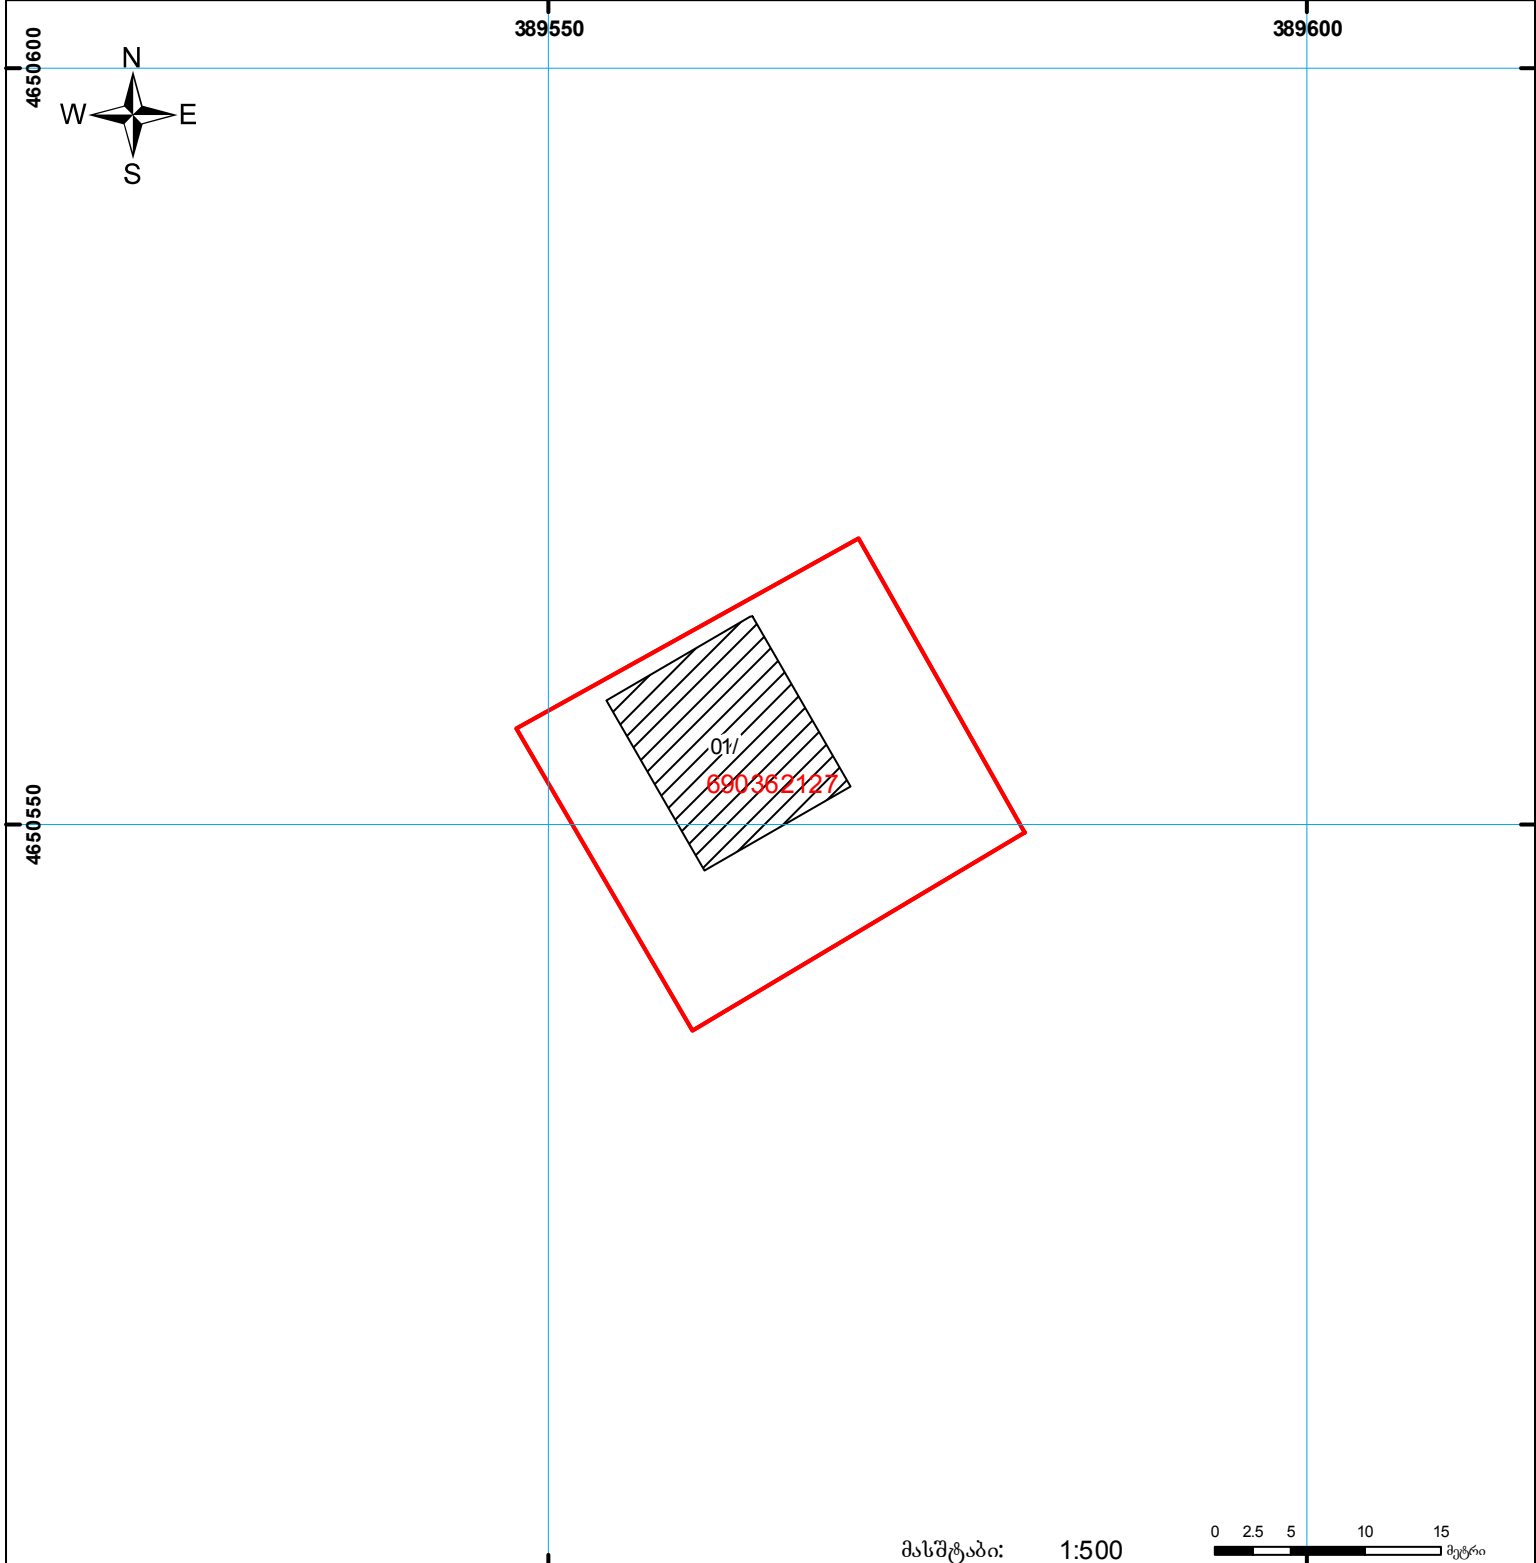

მასშტაბი: **1:500**

	შენიშნა-ნაგებობა, პირობითი ნომერი/სართულიანობა		ვალდებულება		საზოგადოებრივი ნაგებობა	 000 0.00 (საერთაშორისო) სისტემის კოორდ.
	მიწის ნაკვეთის საკადასტრო საზღვარი		მშენებარე ნაგებობა			