

საქართველოს იუსტიციის სამინისტრო
საჯარო რეგისტრის ეროვნული სააგენტო
საკადასტრო გეგმა

ოზურგეთის სარეგისტრაციო სამსახური


მიწის ნაკვეთის საკადასტრო კოდი: 26.06.03.105

დანიშნულება: სასოფლო-სამეურნეო

განცხადების რეგისტრაციის ნომერი: 882008090905

ნაკვეთის ფართობი: 1810 კვ.მ

მომზადების თარიღი: 02.04.2008 №

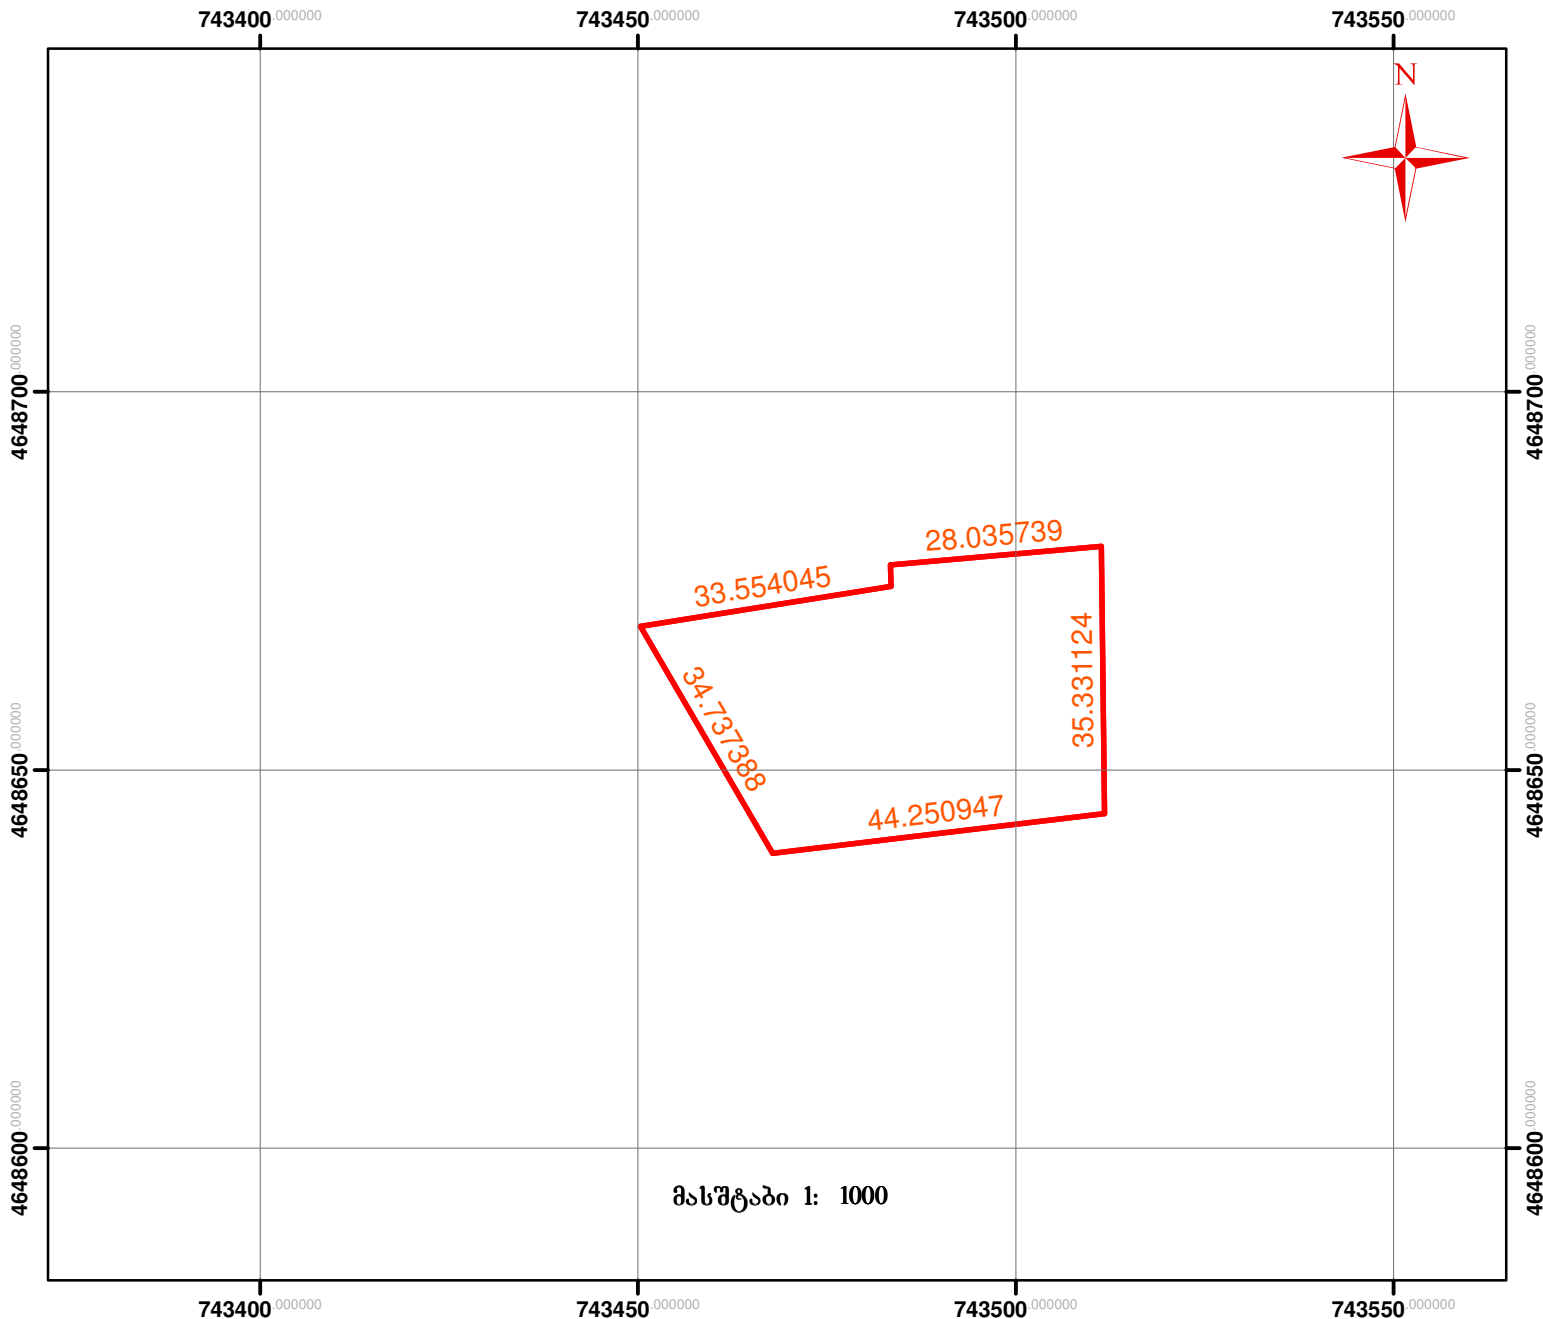

მიწის ნაკვეთის საკადასტრო საზღვარი



შენიშვნა