




საკადასტრო გეგმა

საქართველოს რეესტრის ეროვნული სააგენტო

საკადასტრო კოდი: **72.03.29.540**
განცხადების ნომერი: **892023412604**
მომზადების თარიღი: **21/12/2023**

ნაკვეთის დანიშნულება: **სასოფლო-სამეურნეო**
ფართობი: **500 კვ.მ (WGS 84 / UTM zone 38N)**

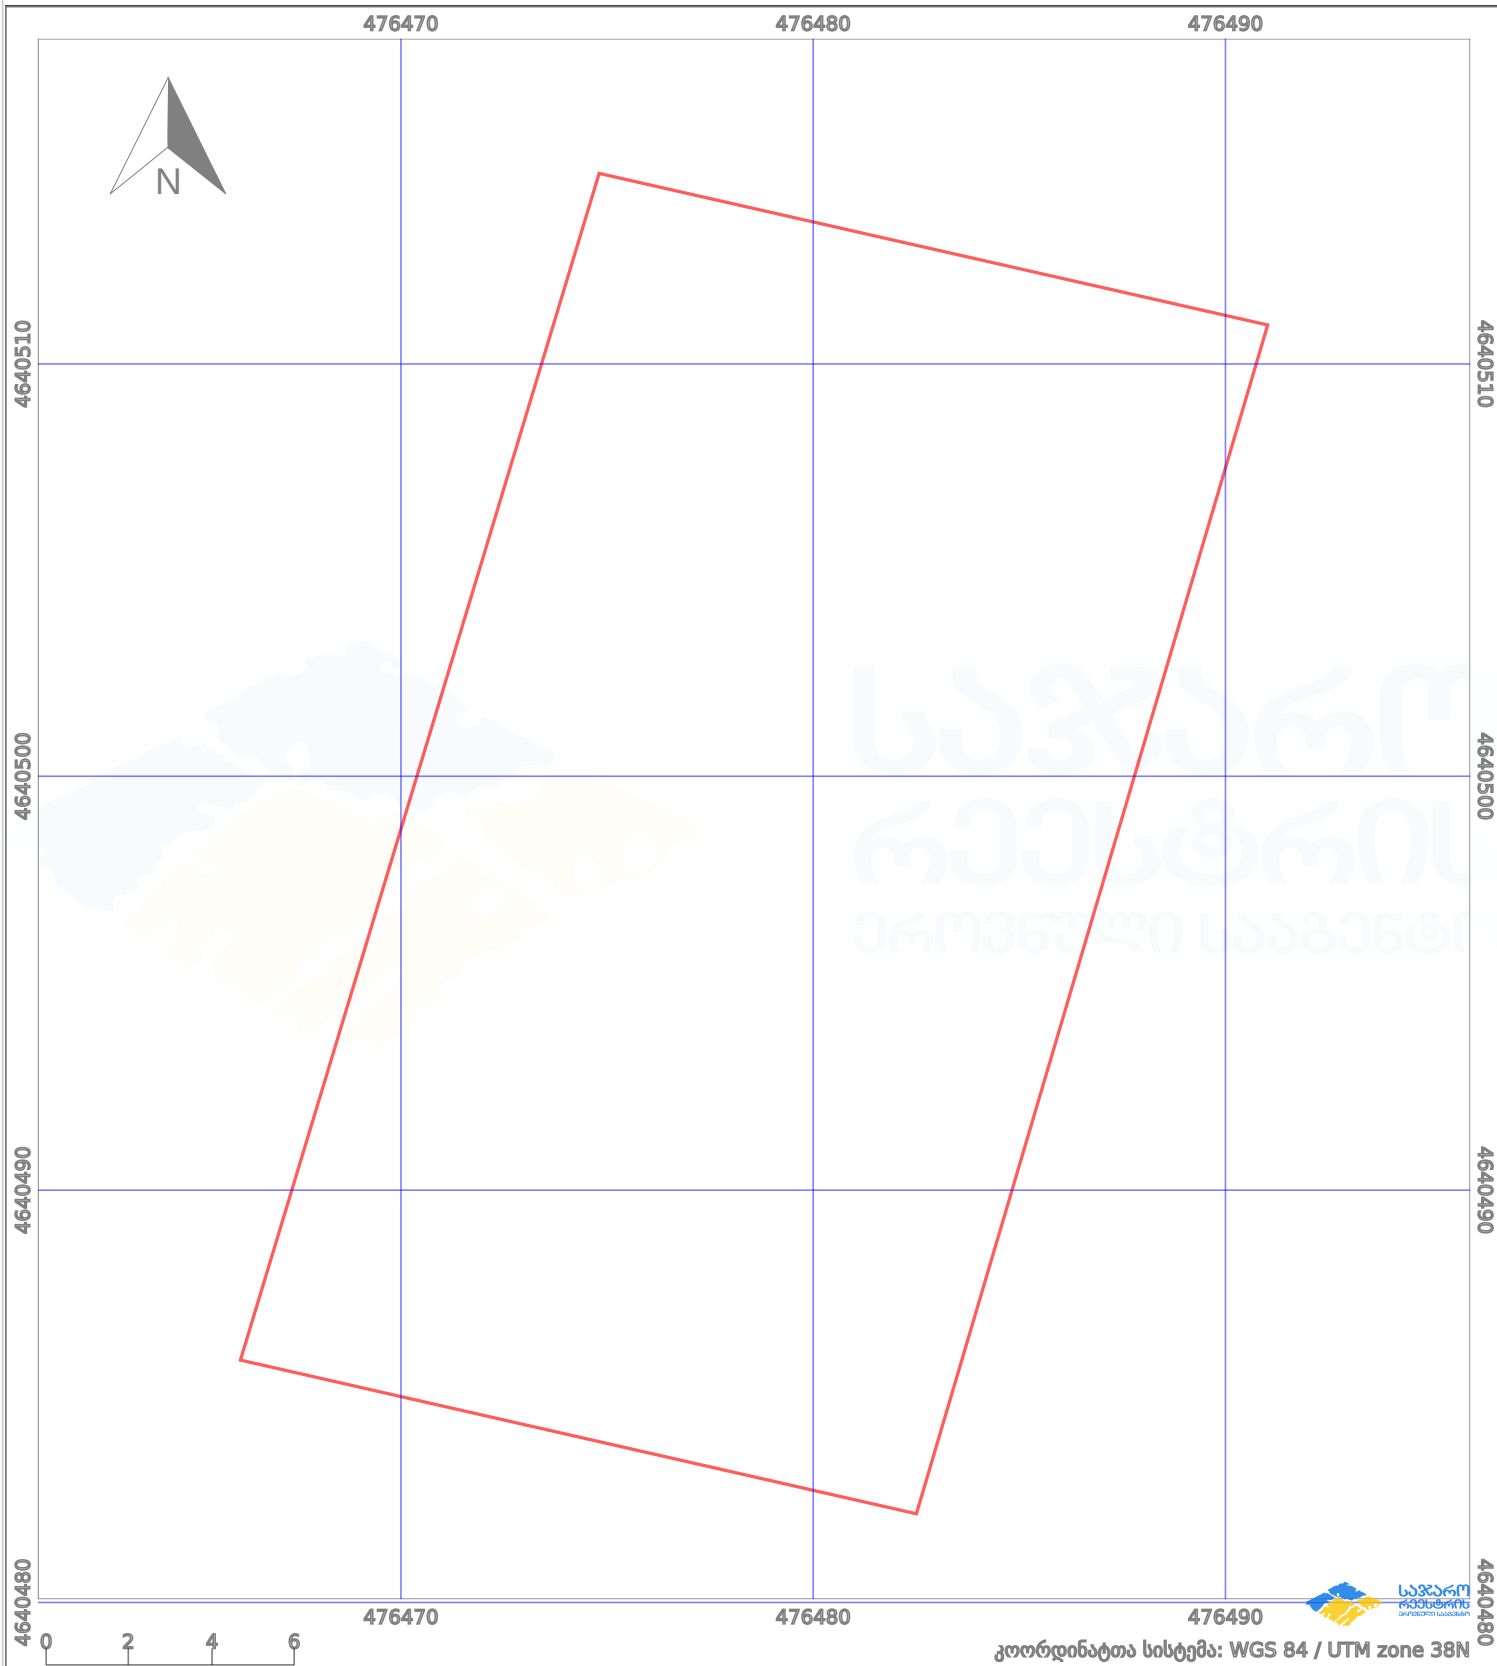

პირობითი აღნიშვნები:

- | | | | | | | | |
|--|-------------------|--|--------------------|--|--------------------|--|----------------|
| | ნაკვეთის საზღვარი | | მშენებარე ნაკებობა | | აშენებული ნაკებობა | | ქარსაფარი ზოლი |
| | საზღვარი ნაკებობა | | ტყის ფონდი | | ვალდებულება | | |