




ბლოკის გეგმა

საჯარო რეესტრის ეროვნული
სააგენტო

ბლოკის საკადასტრო კოდი: **52.12.35.004**

მომზადების თარიღი: **09/11/2022**

განცხადების ნომერი: **882022378203**

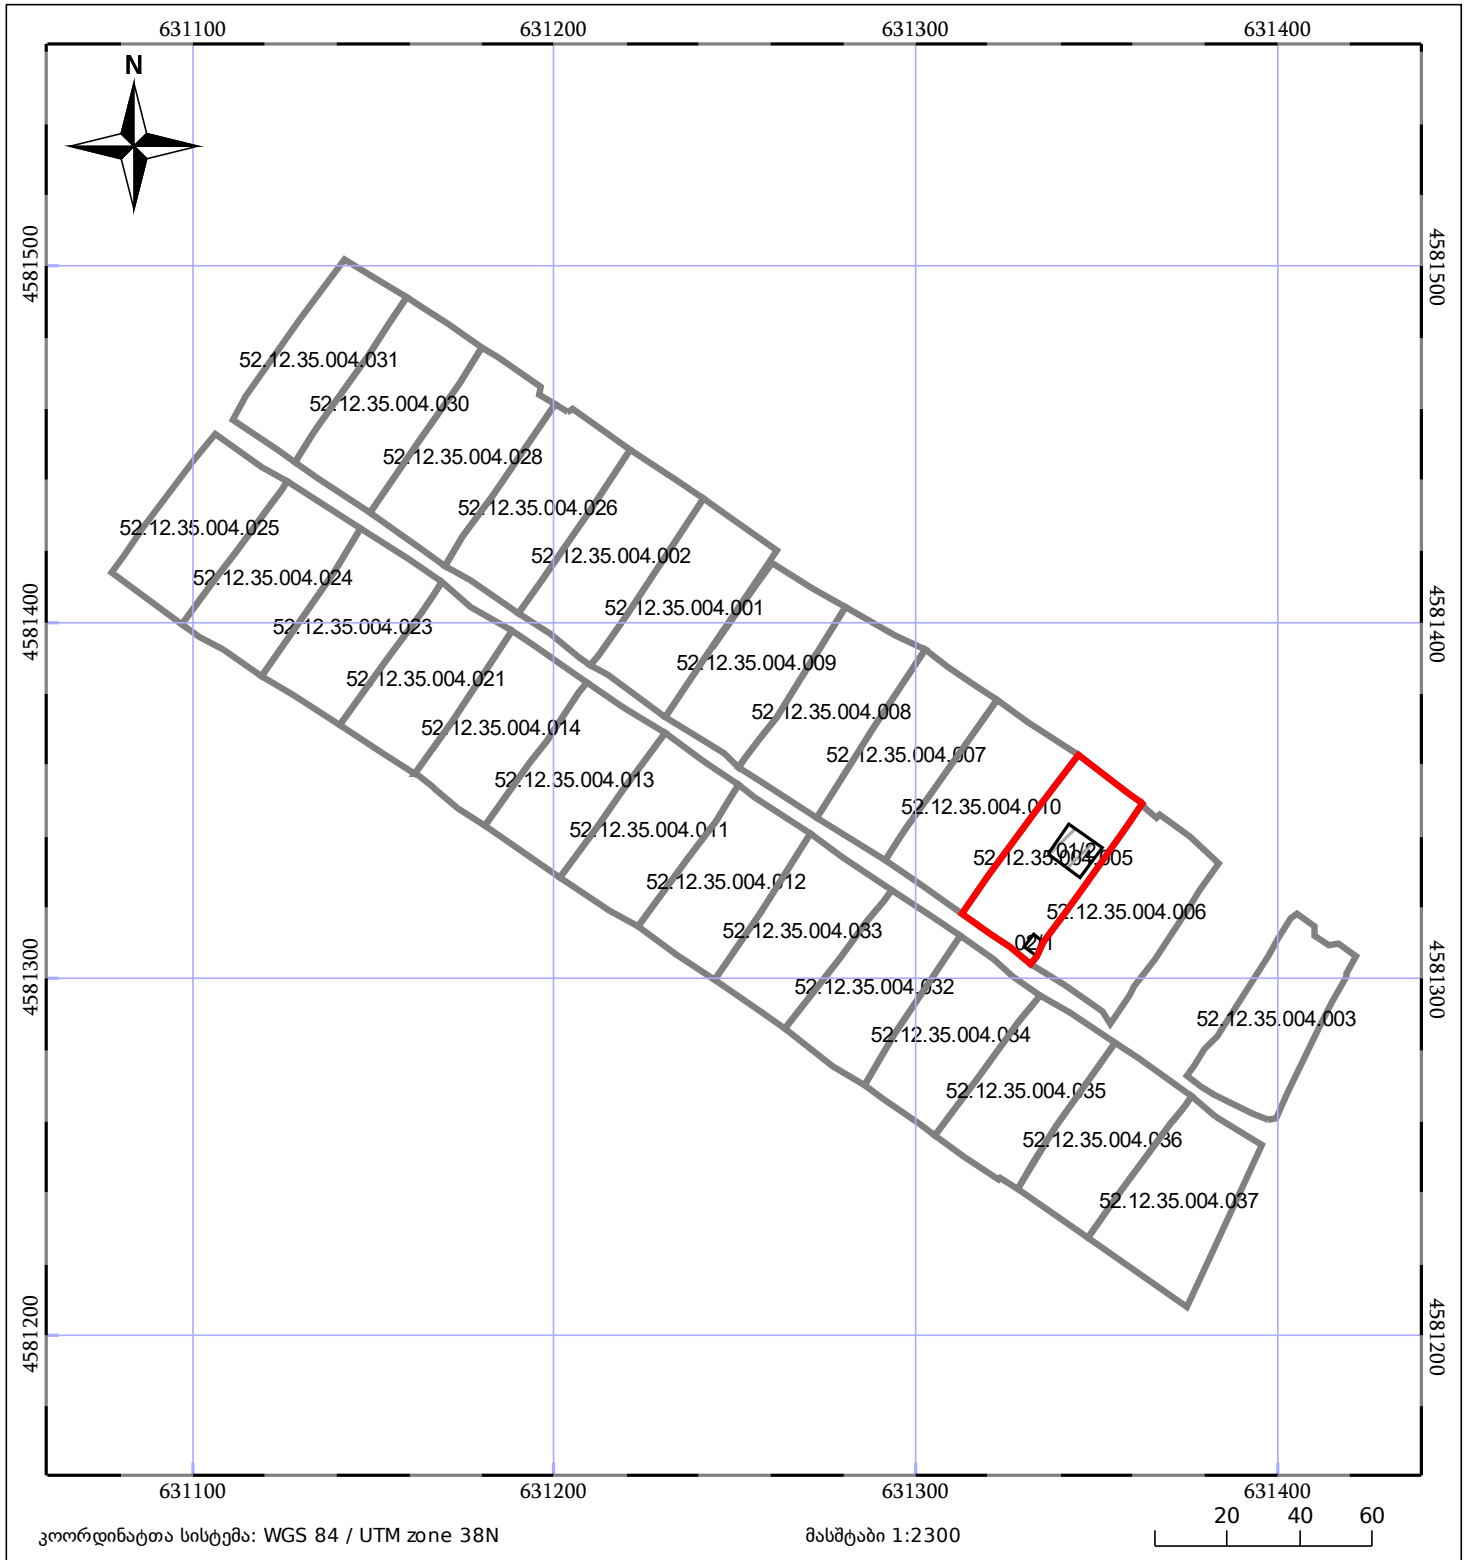

05/25	მშენებარე ნაგებობა		ნაკვეთის საკადასტრო საზღვარი
05/25	შენობა/ნაგებობა		ბლოკის საკადასტრო ფენა