


ელვრისით დაცული მონაცემი განსხვავდება ამონაწიში არსებულ დაუსტებულ ფართობისგან

მიწის ნაკვეთის საკადასტრო კოდი: 72 03 32 225  
 განცხადების რეგისტრაციის ნომერი: 882019382529  
 მიწის ნაკვეთის ფართობი: 2381 კვ.მ.  
 დანიშნულება: 17.05.19  
 მომზადების თარიღი:

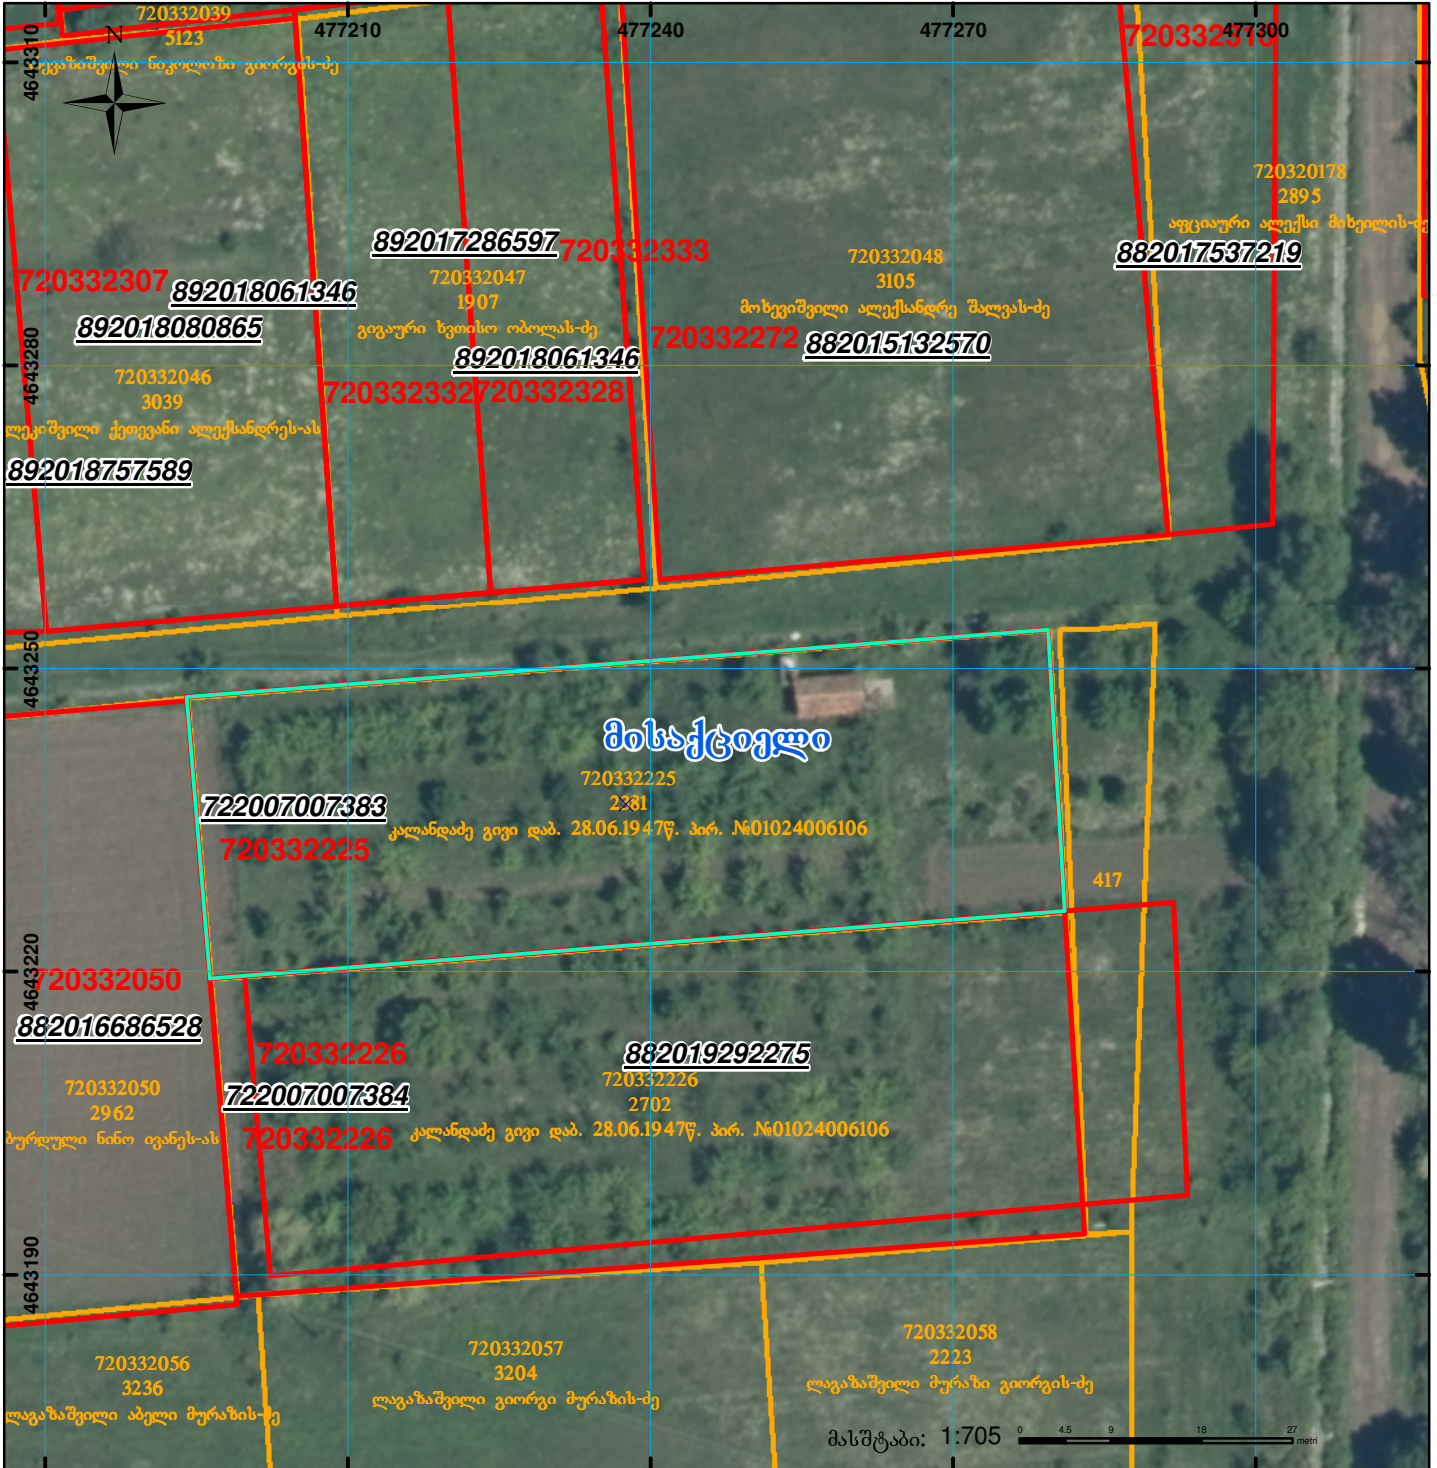

	შენიშვნა-ნაგებობა, პირობითი ნომერი/სართულიანობა		ვალდებულება		სარეგისტრაციოდ წარმოდგენილი ნაკვეთი
	მიწის ნაკვეთის საკადასტრო საზღვარი		მშენებარე ნაკვეთობა		საზობრივი ნაკვეთობა

UTM (საერთაშორისო) სისტემის კოორდ. 00°0' 0.00'