
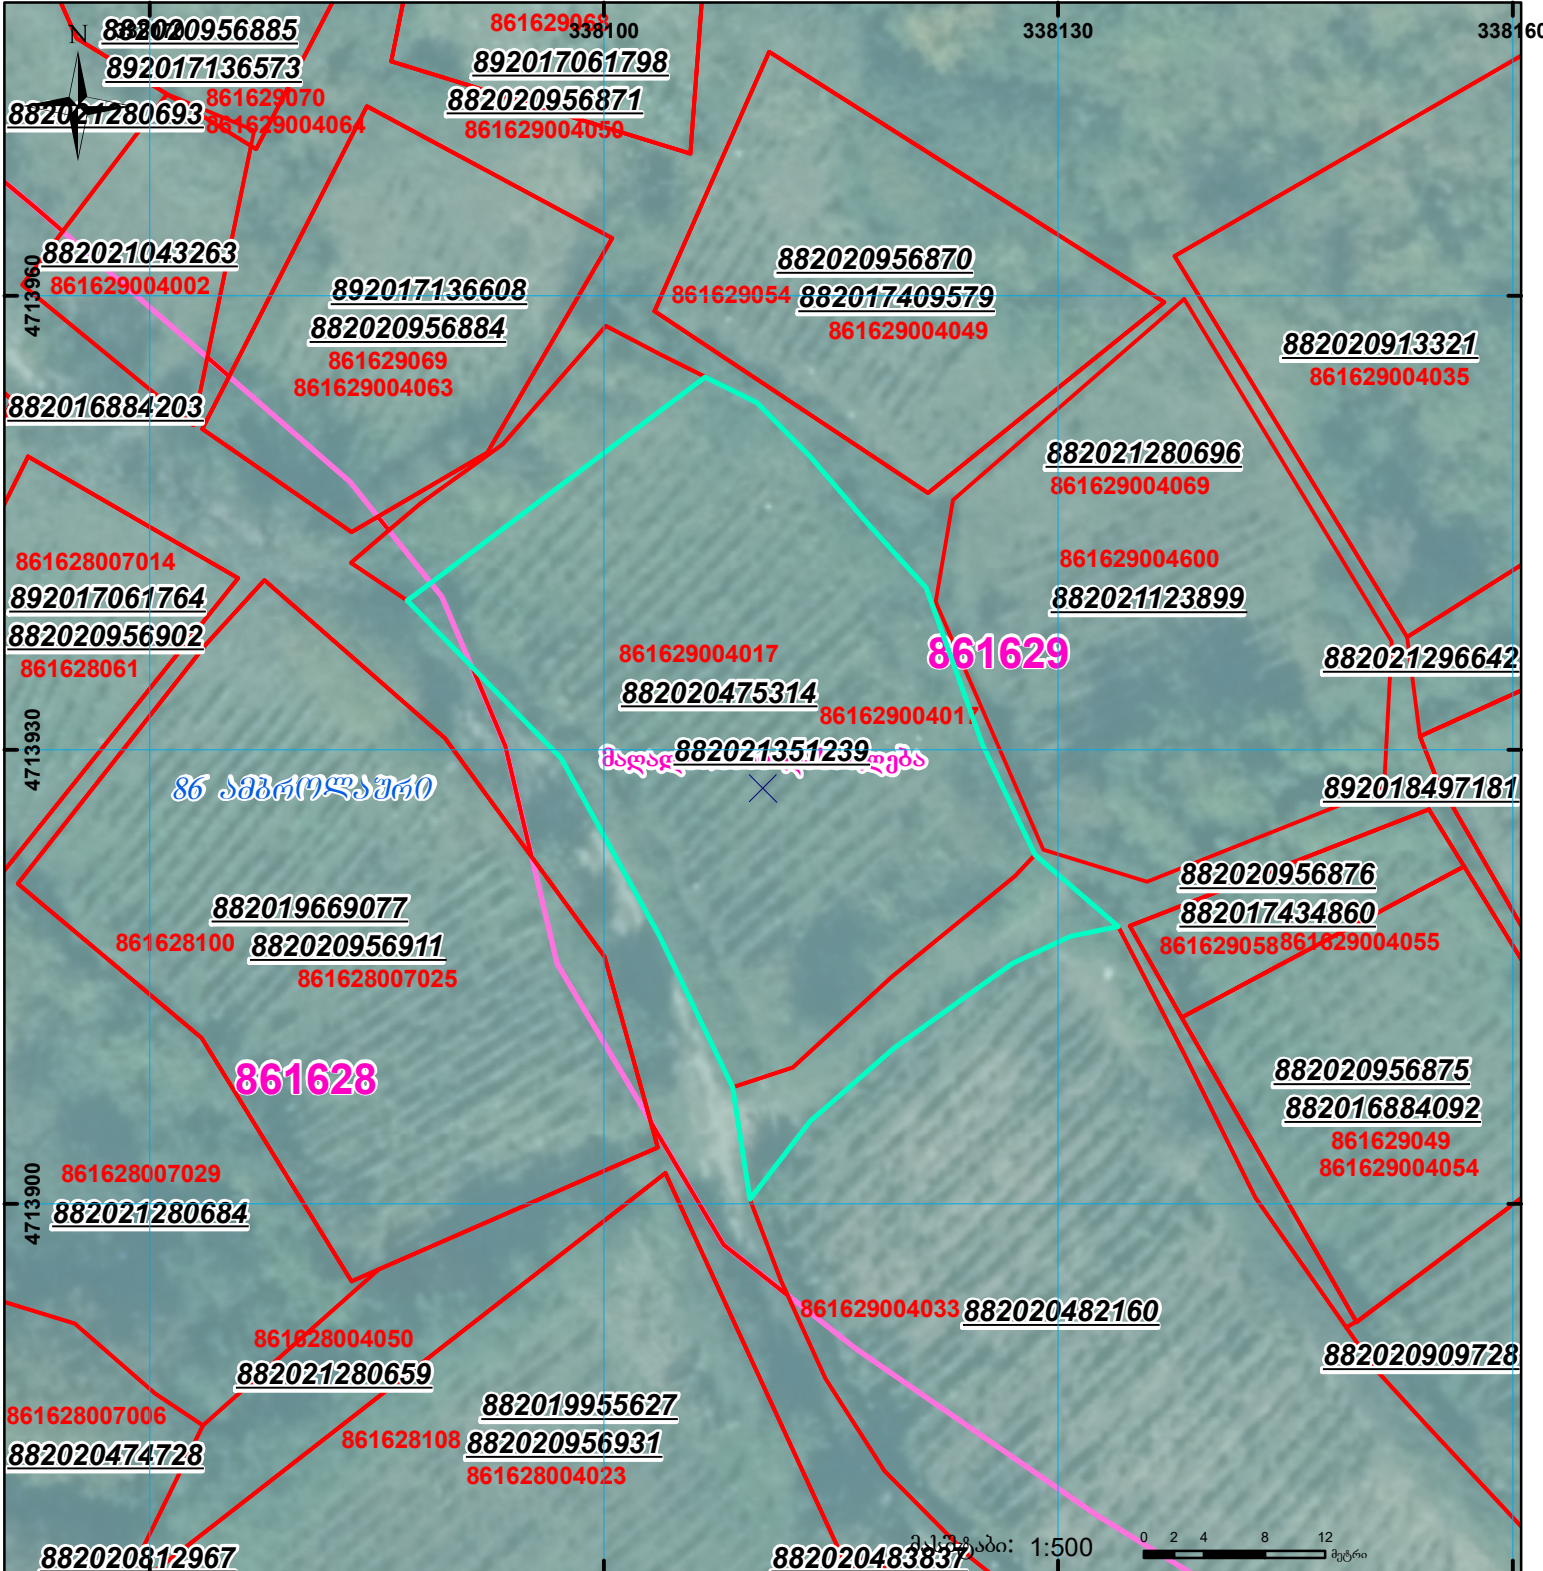



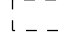
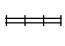


მიწის ნაკვეთის საკადასტრო კოდი: **861629004017**
 განცხადების რეგისტრაციის ნომერი: **882021351239**
 მიწის ნაკვეთის ფართობი: **1127 კვ.მ.**
 დანიშნულება:
 მომზადების თარიღი: **05.05.21**

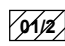

	შენიშნა-ნაგებობა, პირობითი ნომერი/სართულიანობა		ვალდებულება		სარეგისტრაციოდ წარმოდგენილი ნაკვეთი
	მიწის ნაკვეთის საკადასტრო საზღვარი		შუენებარე ნაგებობა		საზობრივი ნაგებობა

UTM (საერთაშორისო) სისტემის კოორდ.