




ბლოკის გეგმა

საჯარო რეესტრის ეროვნული
სააგენტო

ბლოკის საკადასტრო კოდი: **84.03.41.014**

მომზადების თარიღი: **17/10/2022**

განცხადების ნომერი: **882022117971**

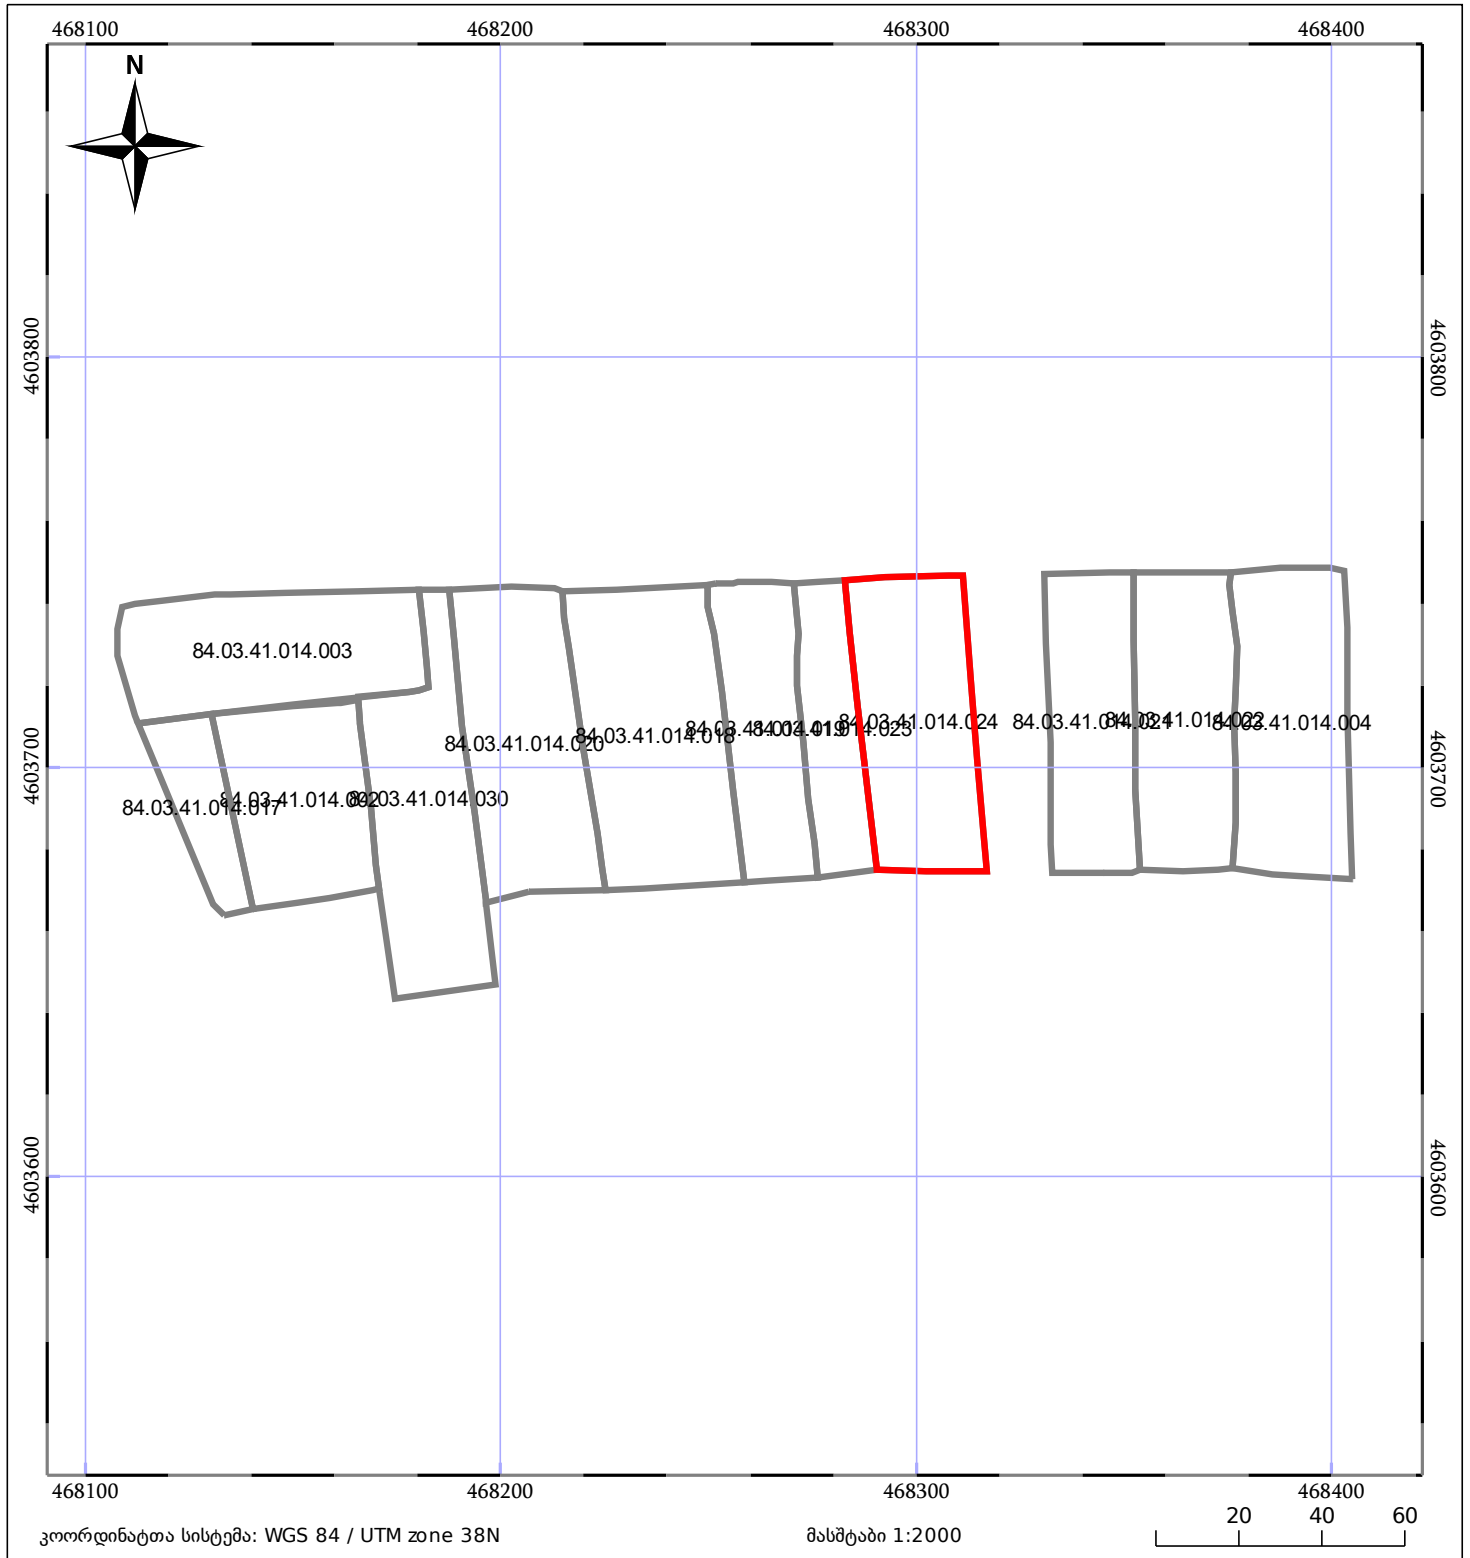

05/25	შენიშვნა ნაგებობა	ნაკვეთის საკადასტრო საზღვარი
05/25	შენიშვნა/ნაგებობა	ბლოკის საკადასტრო ფენა