




საქართველოს იუსტიციის სამინისტრო  
საჯარო რემსტრის ეროვნული სააგენტო

საკადასტრო გეგმა

საჯარო რემსტრის  
ეროვნული სააგენტო

მიწის ნაკვეთის საკადასტრო კოდი: 01.12.02.020.019  
განცხადების რემისტრაციის ნომერი: 882012320217  
მიწის ნაკვეთის ფართობი: 1661 კვ.მ.  
დანიშნულება: არასასოფლო-სამეურნეო  
მომზადების თარიღი 09.07.12

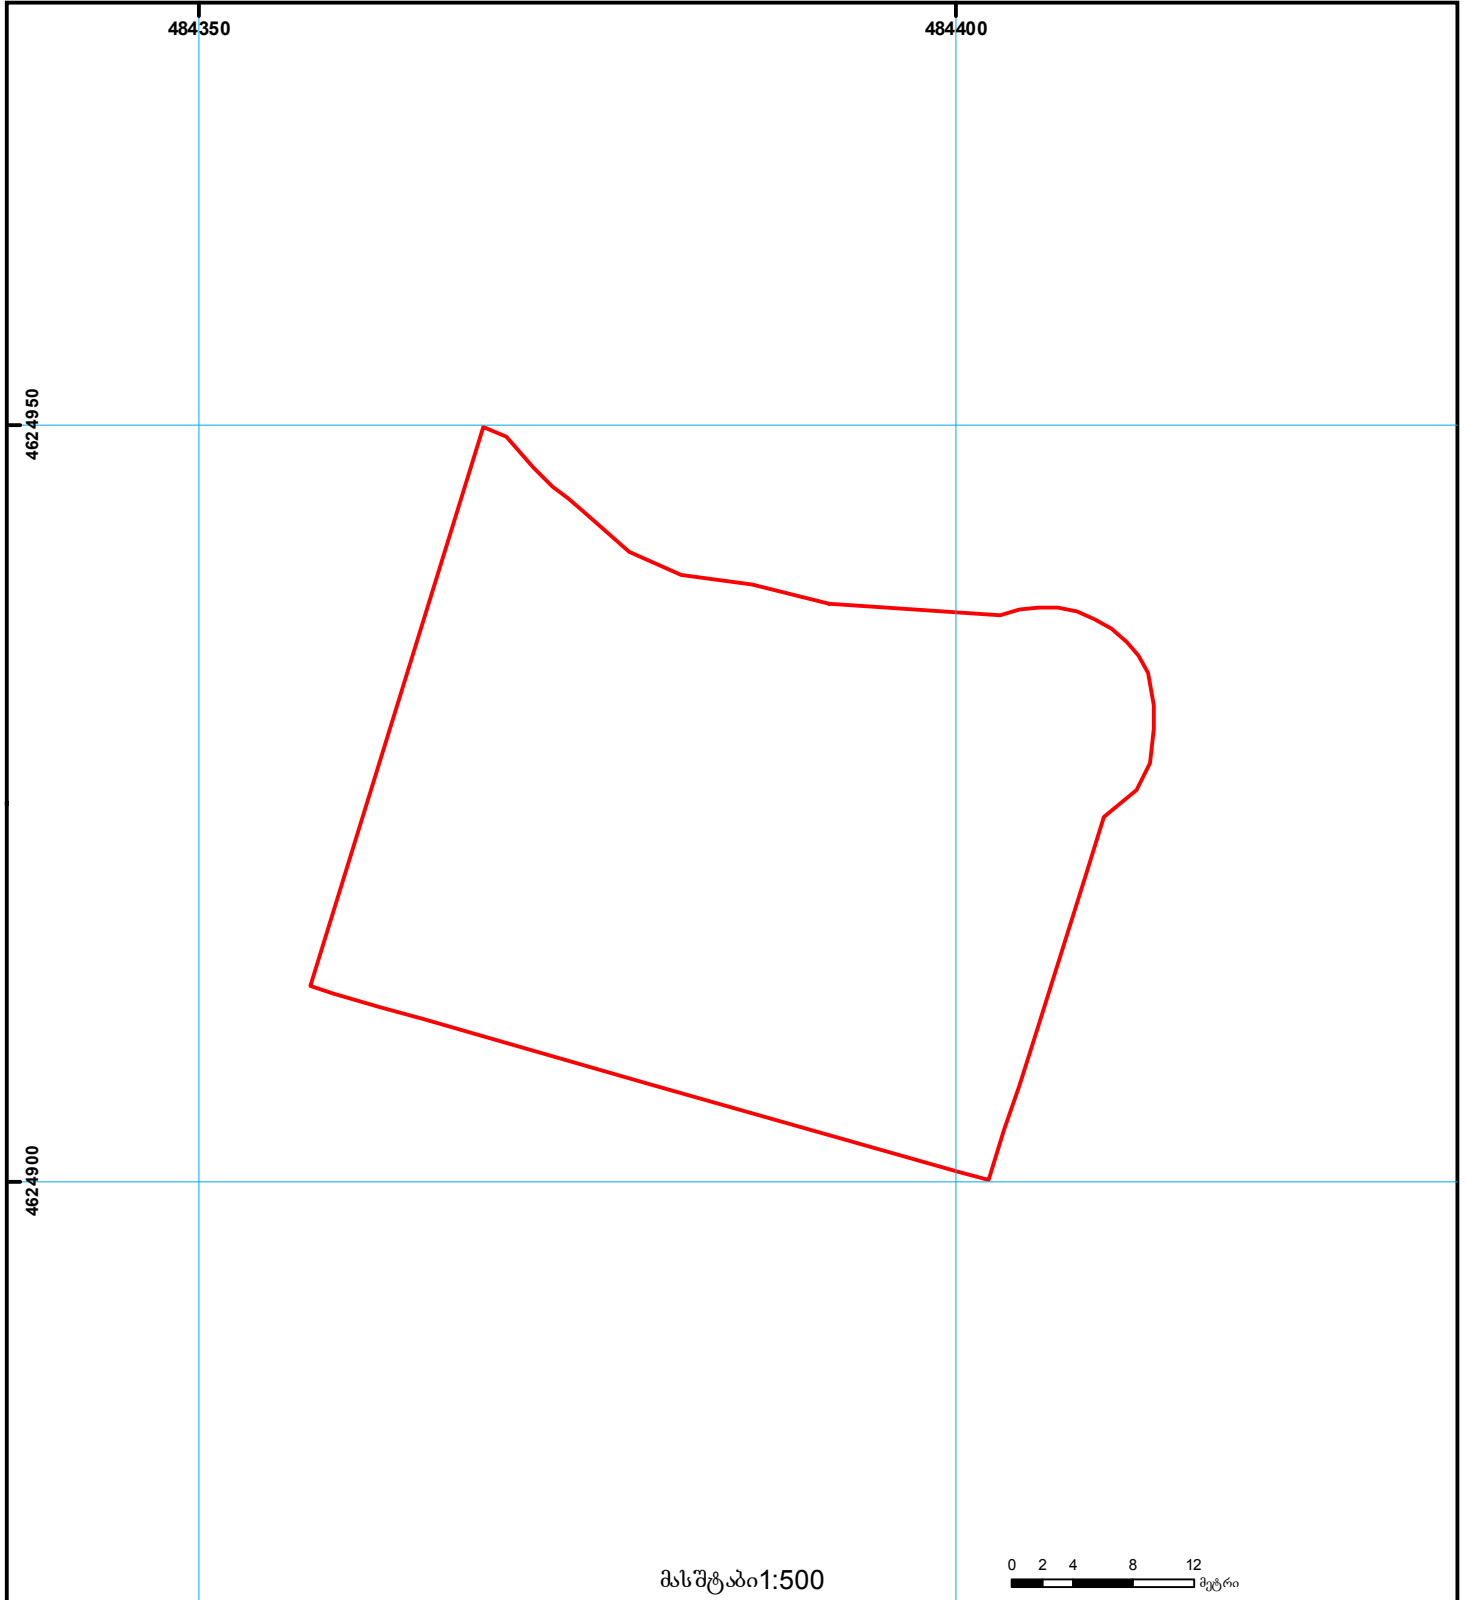

- |  |   |  |                   |  |                     |   |
|--|---|--|-------------------|--|---------------------|---|
|  | შენიშნული ნაკვეთი, პირობითი ნომერი/სართულიანობა |  | ვალდებულება       |  | საზოხრევი ნაკვეთი   | 0.00<br>00.0 (საერთაშორისო) UTM სისტემის კოორდ. |
|  | მიწის ნაკვეთის საკადასტრო საზღვარი              |  | მშენებარე ნაკვეთი |  | მიწის ქვეშა ნაკვეთი |   |