


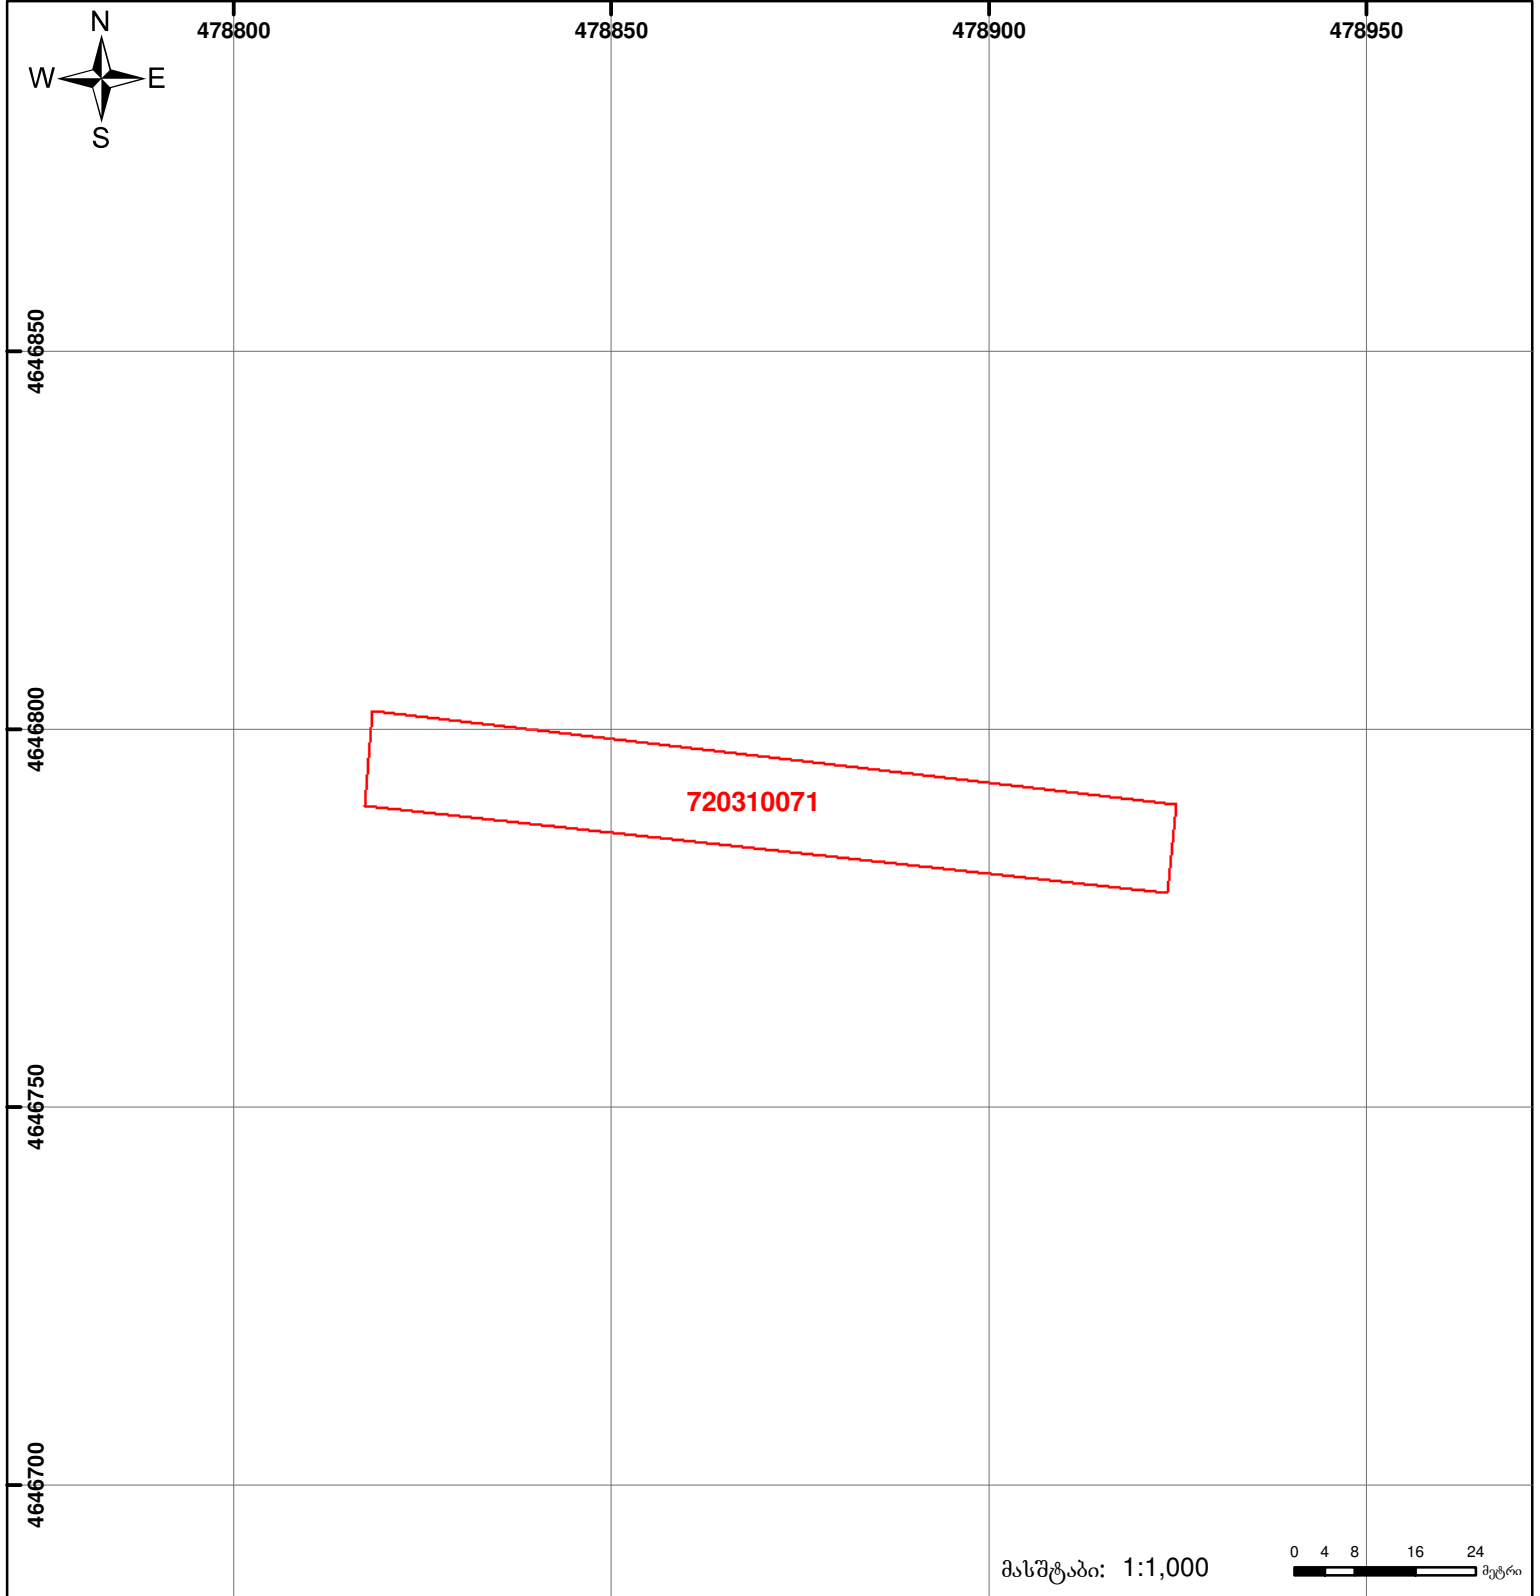

საქართველოს იუსტიციის სამინისტრო
საჯარო რეესტრის ეროვნული სააგენტო

საკადასტრო გეგმა

მიწის ნაკვეთის საკადასტრო კოდი: 72 03 10 071
 ბანცხალების რეგისტრაციის ნომერი: 882014151880
 მიწის ნაკვეთის ფართობი: 1300 კვ.მ.
 დანიშნულება: სასოფლო-სამეურნეო
 კატეგორია:
 მომზადების თარიღი: 26.03.14



	მიწის ნაკვეთის საკადასტრო საზღვარი		ვაღდებულება		საზობრივი ნაკებობა
	შენიშვნა-ნაკებობა, პირობითი ნომერი/სართულიანობა		მშენებარე ნაკებობა		

0.00
00'0
UTM (საერთაშორისო) სისტემის კოორდ.