


ზედგება რეგისტრირებულ მონაცემებთან: 86.12.27.299

მიწის ნაკვეთის საკადასტრო კოდი: 86 12 27 734  
 განცხადების რეგისტრაციის ნომერი: 882019701339  
 მიწის ნაკვეთის ფართობი: 981 კვ.მ.  
 დანიშნულება: 29.08.19  
 მომზადების თარიღი:

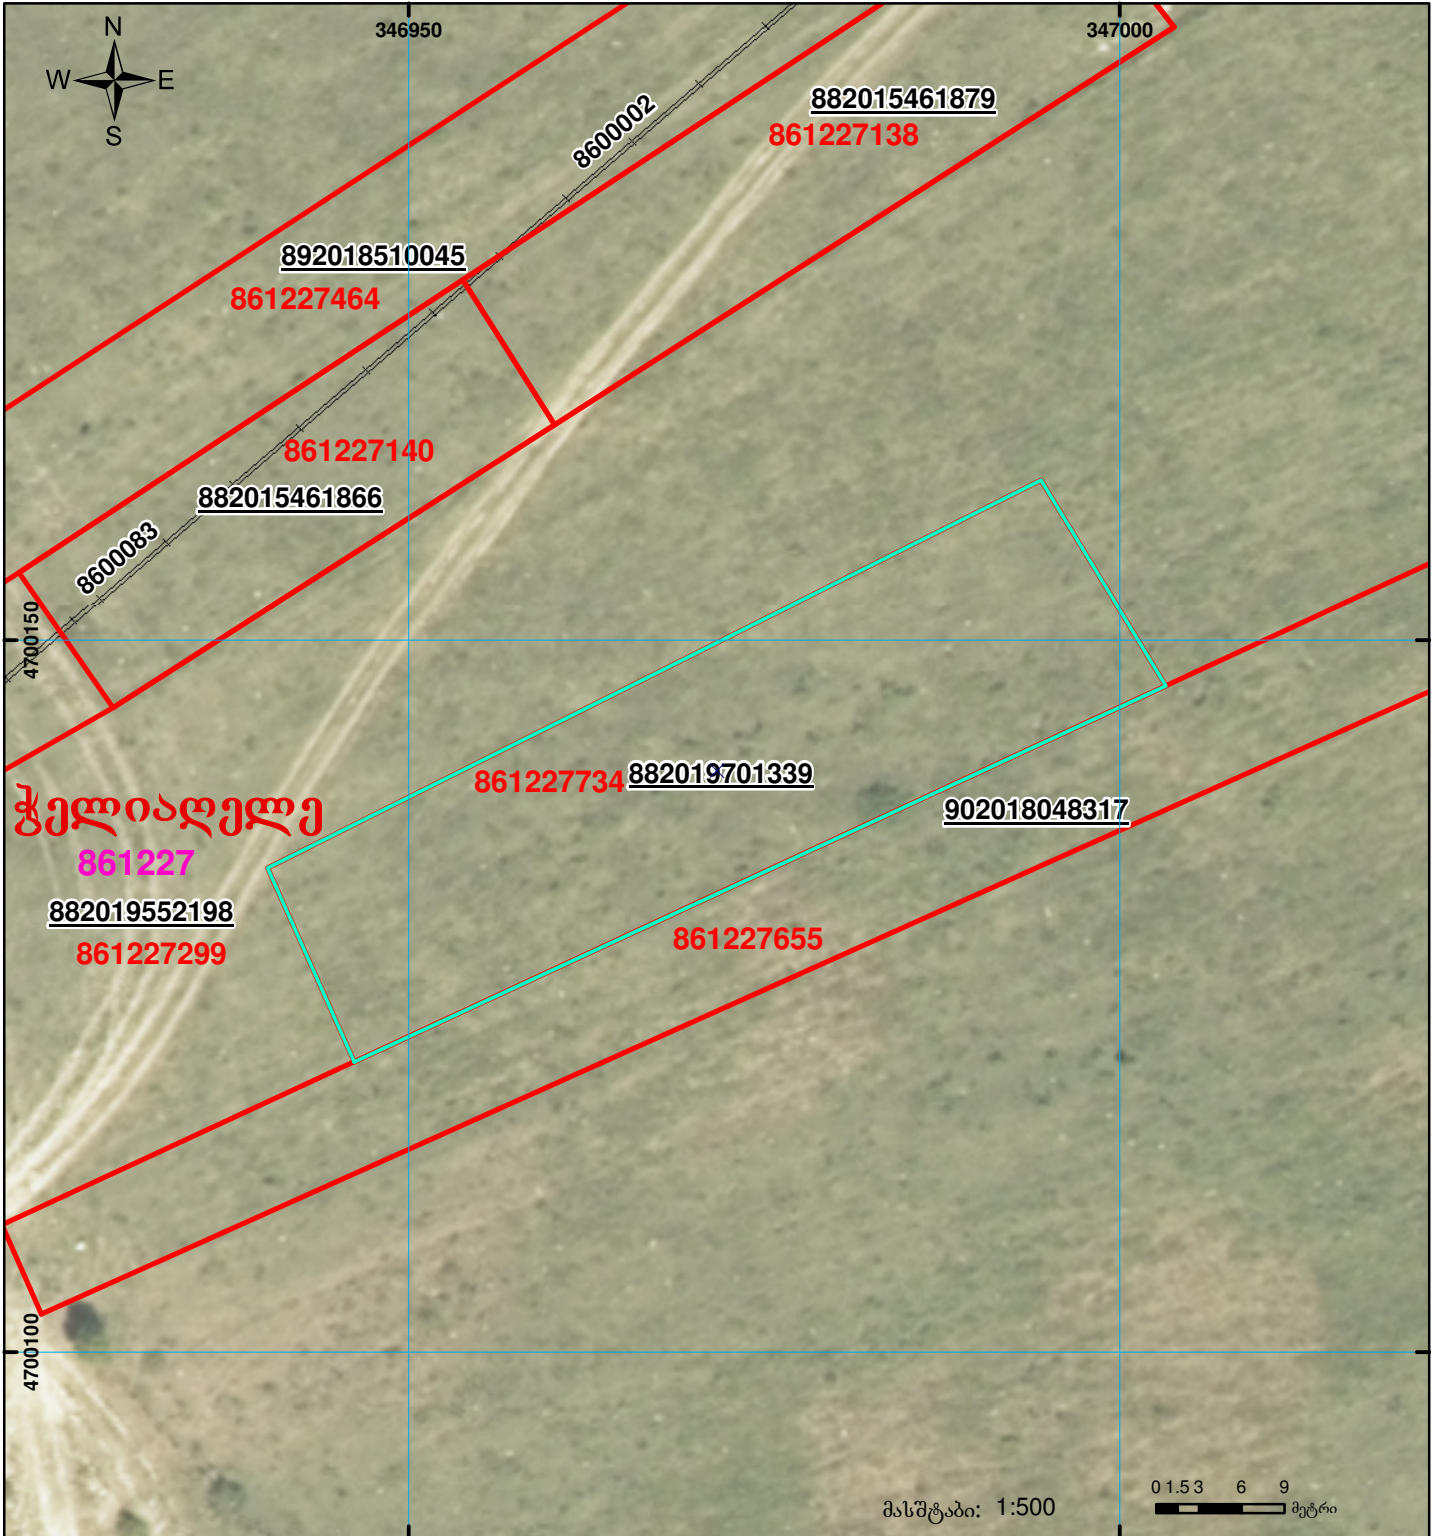

	შენიშნა-ნაგებობა, პირობითი ნომერი/სართულიანობა		ვალდებულება		საზღვრევი ნაგებობა
	მიწის ნაკვეთის საკადასტრო საზღვარი		მშენებარე ნაგებობა		

0 1.53 6 9 მეტრი

მასშტაბი: 1:500

00°0' 0.00' UTM (საერთაშორისო) სისტემის კოორდ.