



საკადასტრო გეგმა

საჯარო რეგისტრის ეროვნული
სააგენტო

საკადასტრო კოდი:

81.10.27.824

ნაკვეთის დანიშნულება:

სასოფლო-სამეურნეო

განცხადების ნომერი:


882026440616

ფართობი:

11000 კვ.მ (WGS 84 / UTM zone 38N)

მომზადების თარიღი:

25/05/2026

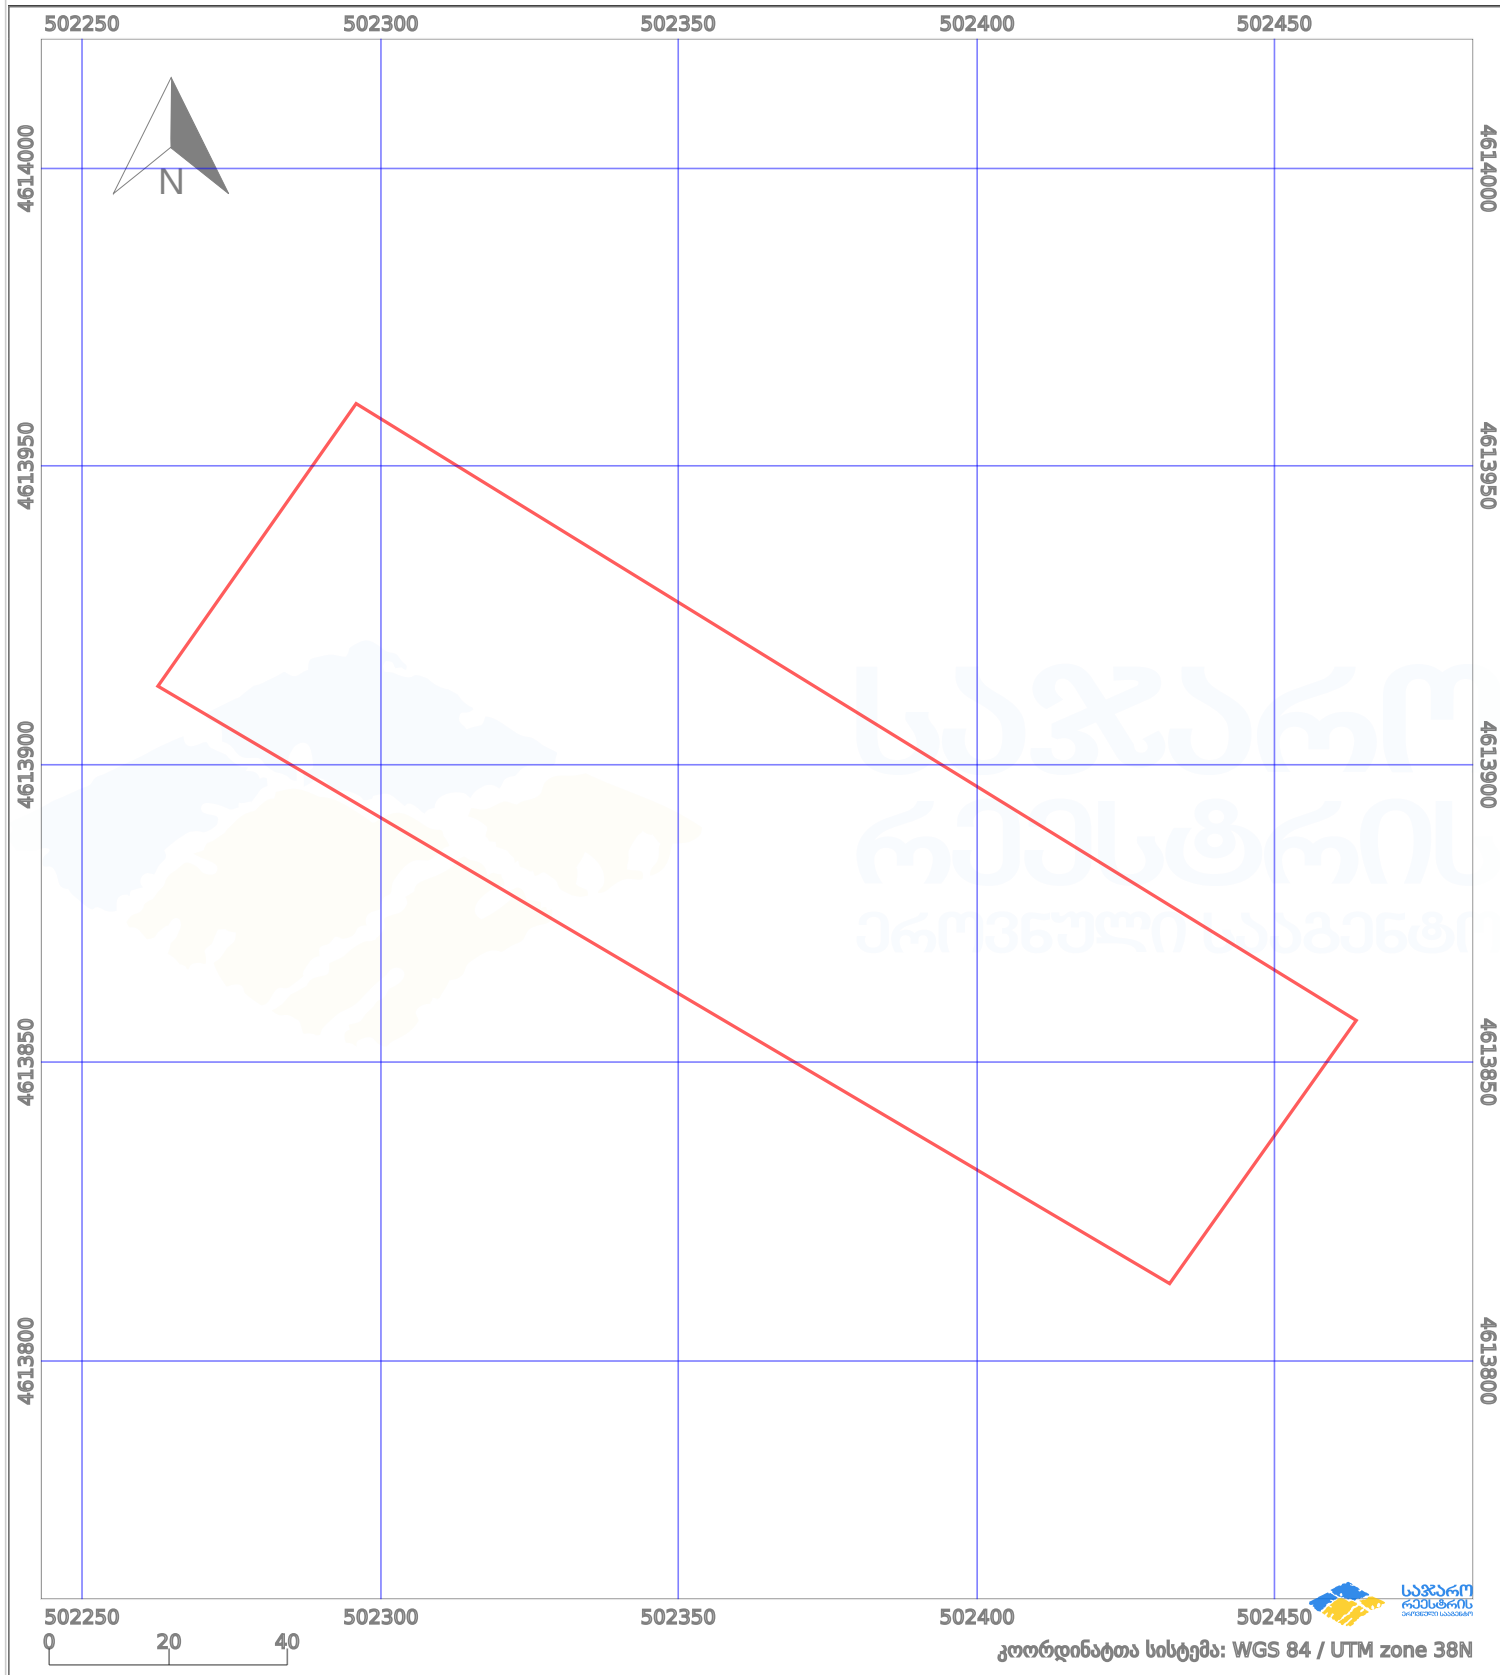

პირობითი აღნიშვნები:

	ნაკვეთის საზღვარი		მშენებარე ნაგებობა		აშენებული ნაგებობა		მინისქვეშა ნაგებობა
	საზღვრივი ნაგებობა		ტყის ფონდი		ვალდებულება		ქარსაფარი ბოლი