



## საკადასტრო გეგმა

საჯარო რეესტრის ეროვნული  
სააგენტო

საკადასტრო კოდი: **72.03.30.098**

განცხადების ნომერი: **892018255137**


მომზადების თარიღი: **02/05/2018**

ნაკვეთის დანიშნულება:

ფართობი:

სასოფლო-სამეურნეო

**3400 კვ.მ (WGS 84 / UTM zone 38N)**

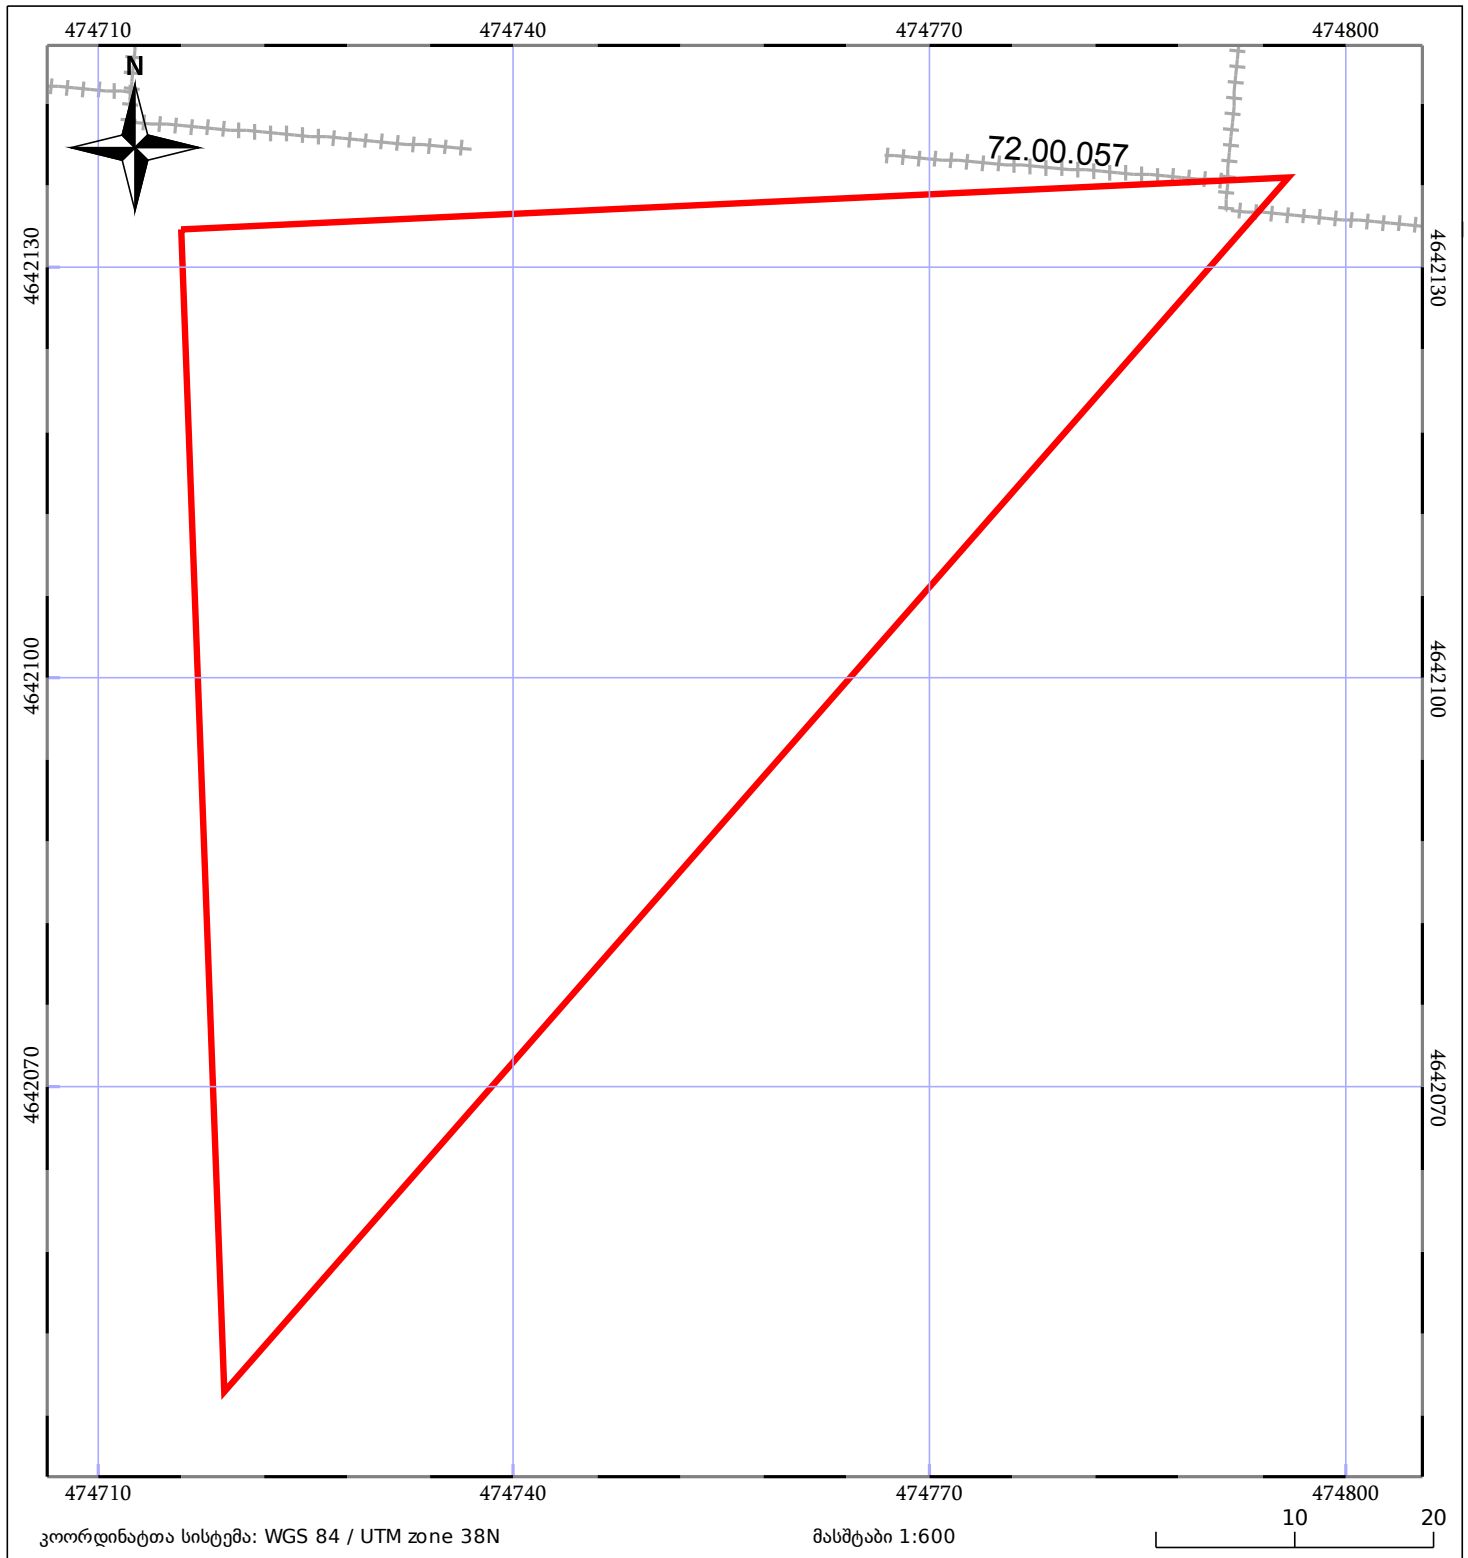

05/25

მშენებარე ნაგებობა

05/25

შენობა/ნაგებობა

ტყის ფონდი

ნაკვეთის საკადასტრო საზღვარი

საზოგადოებრივი ნაგებობა

ვალდებულება