




საქართველოს იუსტიციის სამინისტრო
საჯარო რეგისტრის ეროვნული სააგენტო
საკადასტრო ბუბმა

მიწის ნაკვეთის საკადასტრო კოდი:
ბანცხალების რეგისტრაციის ნომერი:
მიწის ნაკვეთის ფართობი:
ღანიშნულება:

81 08 30 246
882011000207
1300 კვ.მ.
სასოფლო-სამეურნეო

კატეგორია:
მომზადების თარიღი:

05.01.11

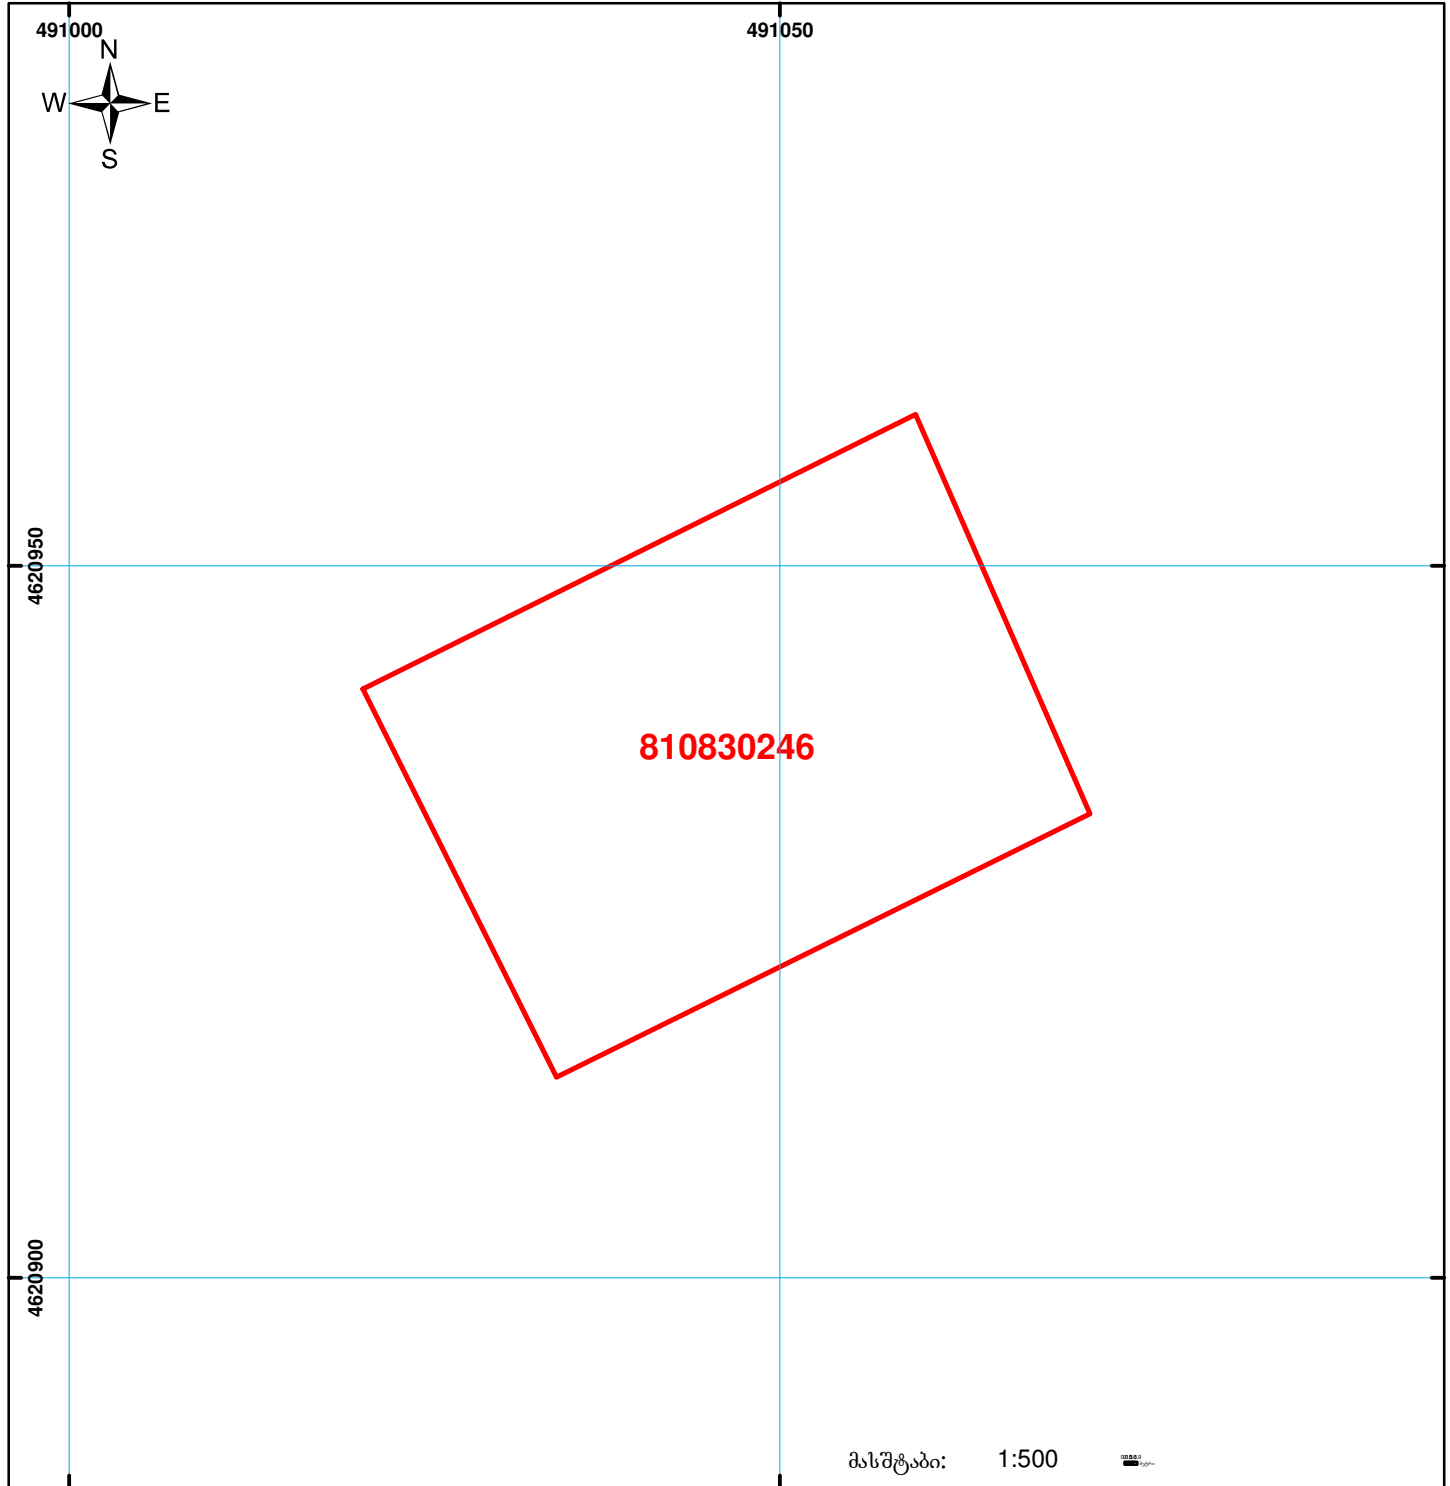

მასშტაბი: 1:500



შენიშნა-ნაგებობა,
პირობითი ნომერი/სართულიანობა



ვალდებულება



საზობრივე ნაგებობა



მიწის ნაკვეთის საკადასტრო საზღვარი



მშენებარე ნაგებობა

0.00
00.0
UTM (საერთაშორისო)
სისტემის კოორდ.