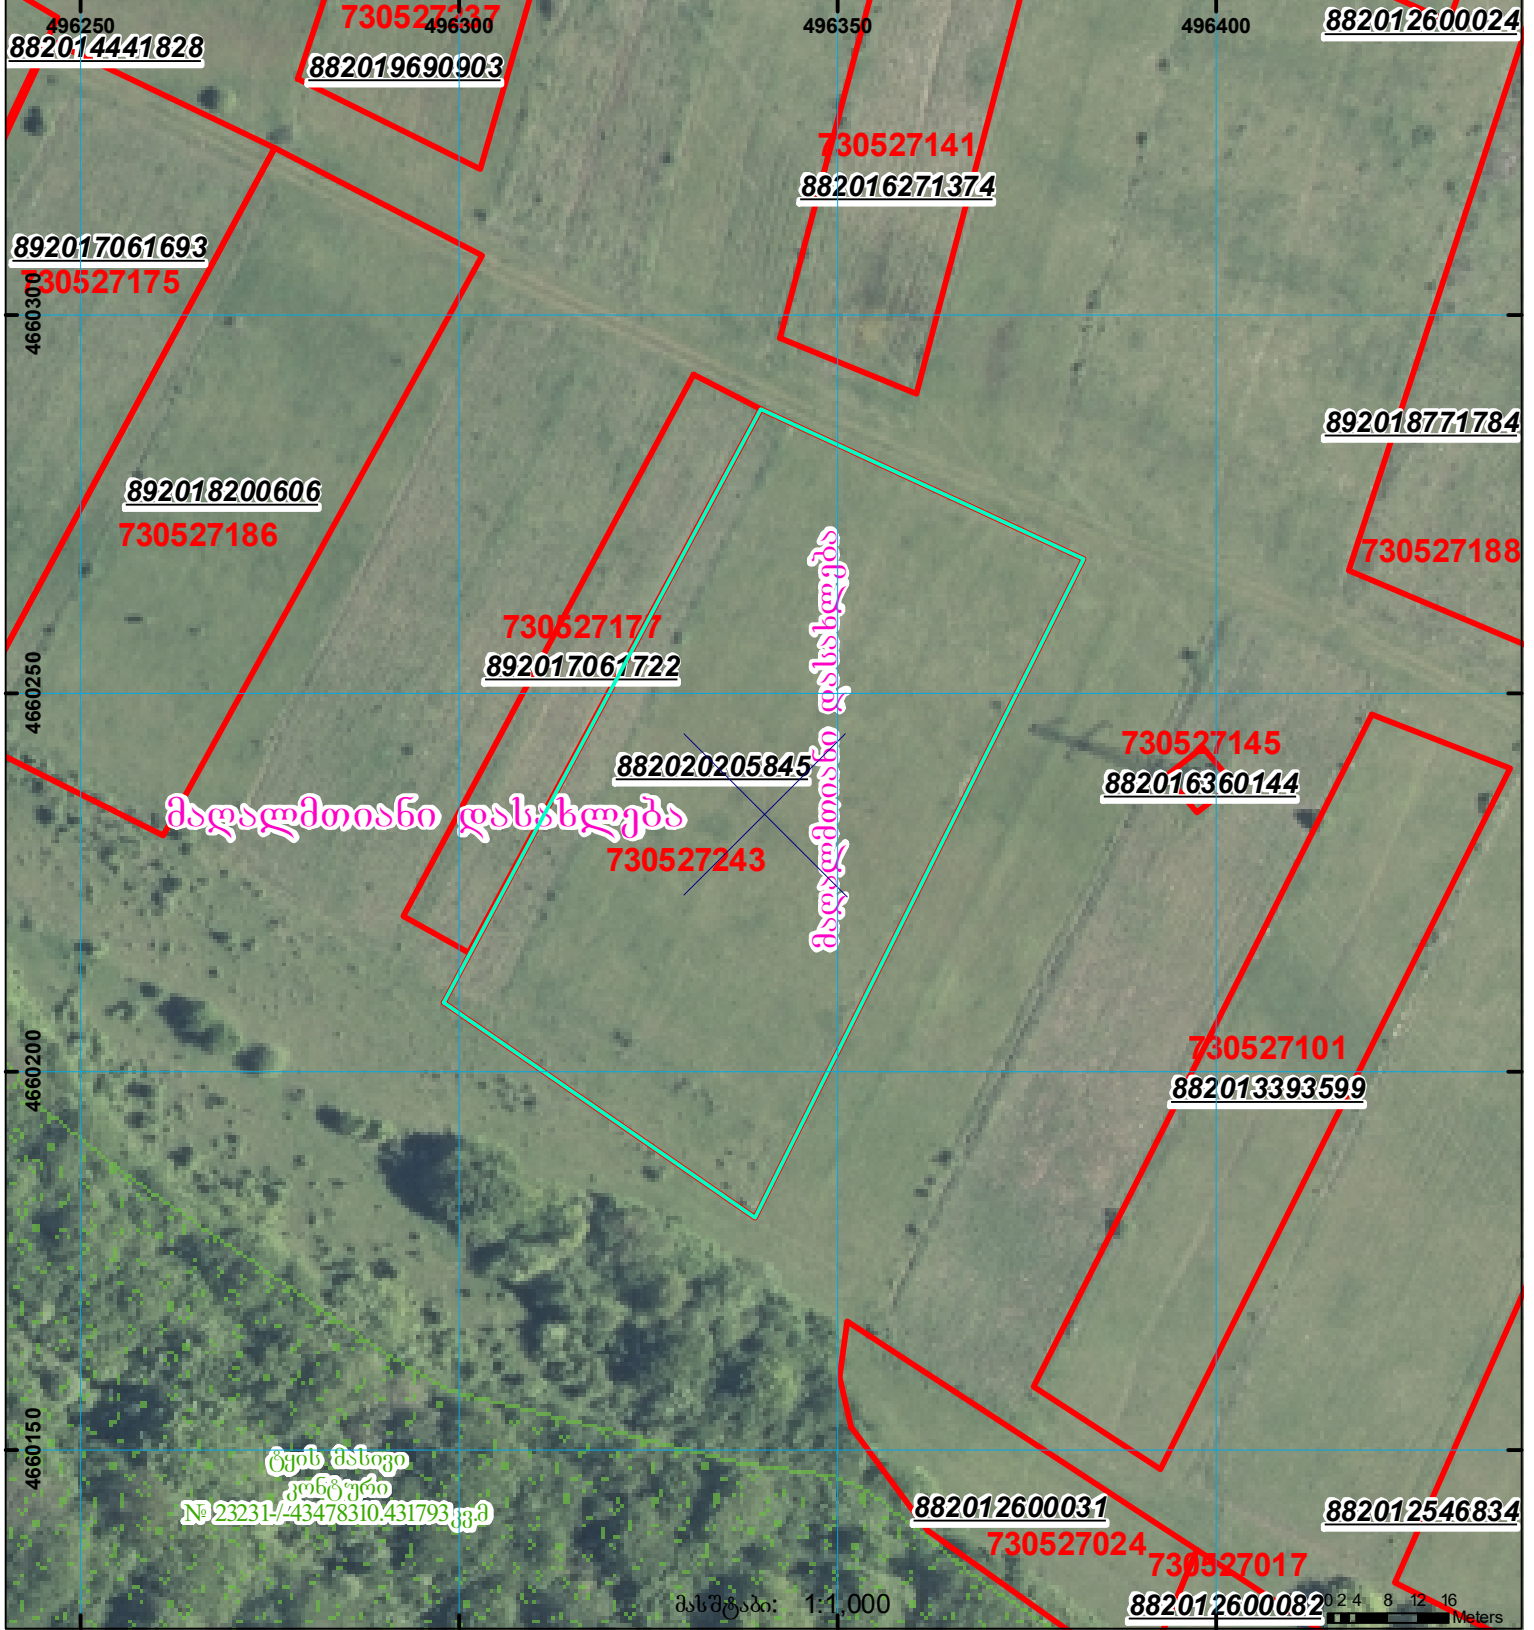
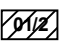

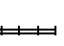

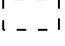



მიწის ნაკვეთის საკადასტრო კოდი: 73 05 27 243
 ბანცხალების რეგისტრაციის ნომერი: 882020205845
 მიწის ნაკვეთის ფართობი: 4507 კვ.მ.
 მომზადების თარიღი: 16.03.20



	შენიშვნა-ნაგებობა, პირობითი ნომერი/სართულიანობა		კალდეულება		საზობრივი ნაგებობა
	მიწის ნაკვეთის საკადასტრო საზღვარი		შუენებარე ნაგებობა	 000 000 UTM (საერთაშორისო) სისტემის კოორდ.	