



საკადასტრო გეგმა

საჯარო რეესტრის ეროვნული
სააგენტო

საკადასტრო კოდი: **64.25.01.768**

ნაკვეთის დანიშნულება:


სასოფლო-სამეურნეო (საკარმიდამო)

განცხადების ნომერი: **882017684122**

ფართობი:

420 კვ.მ (WGS 84 / UTM zone 38N)

მომზადების თარიღი: **02/08/2017**

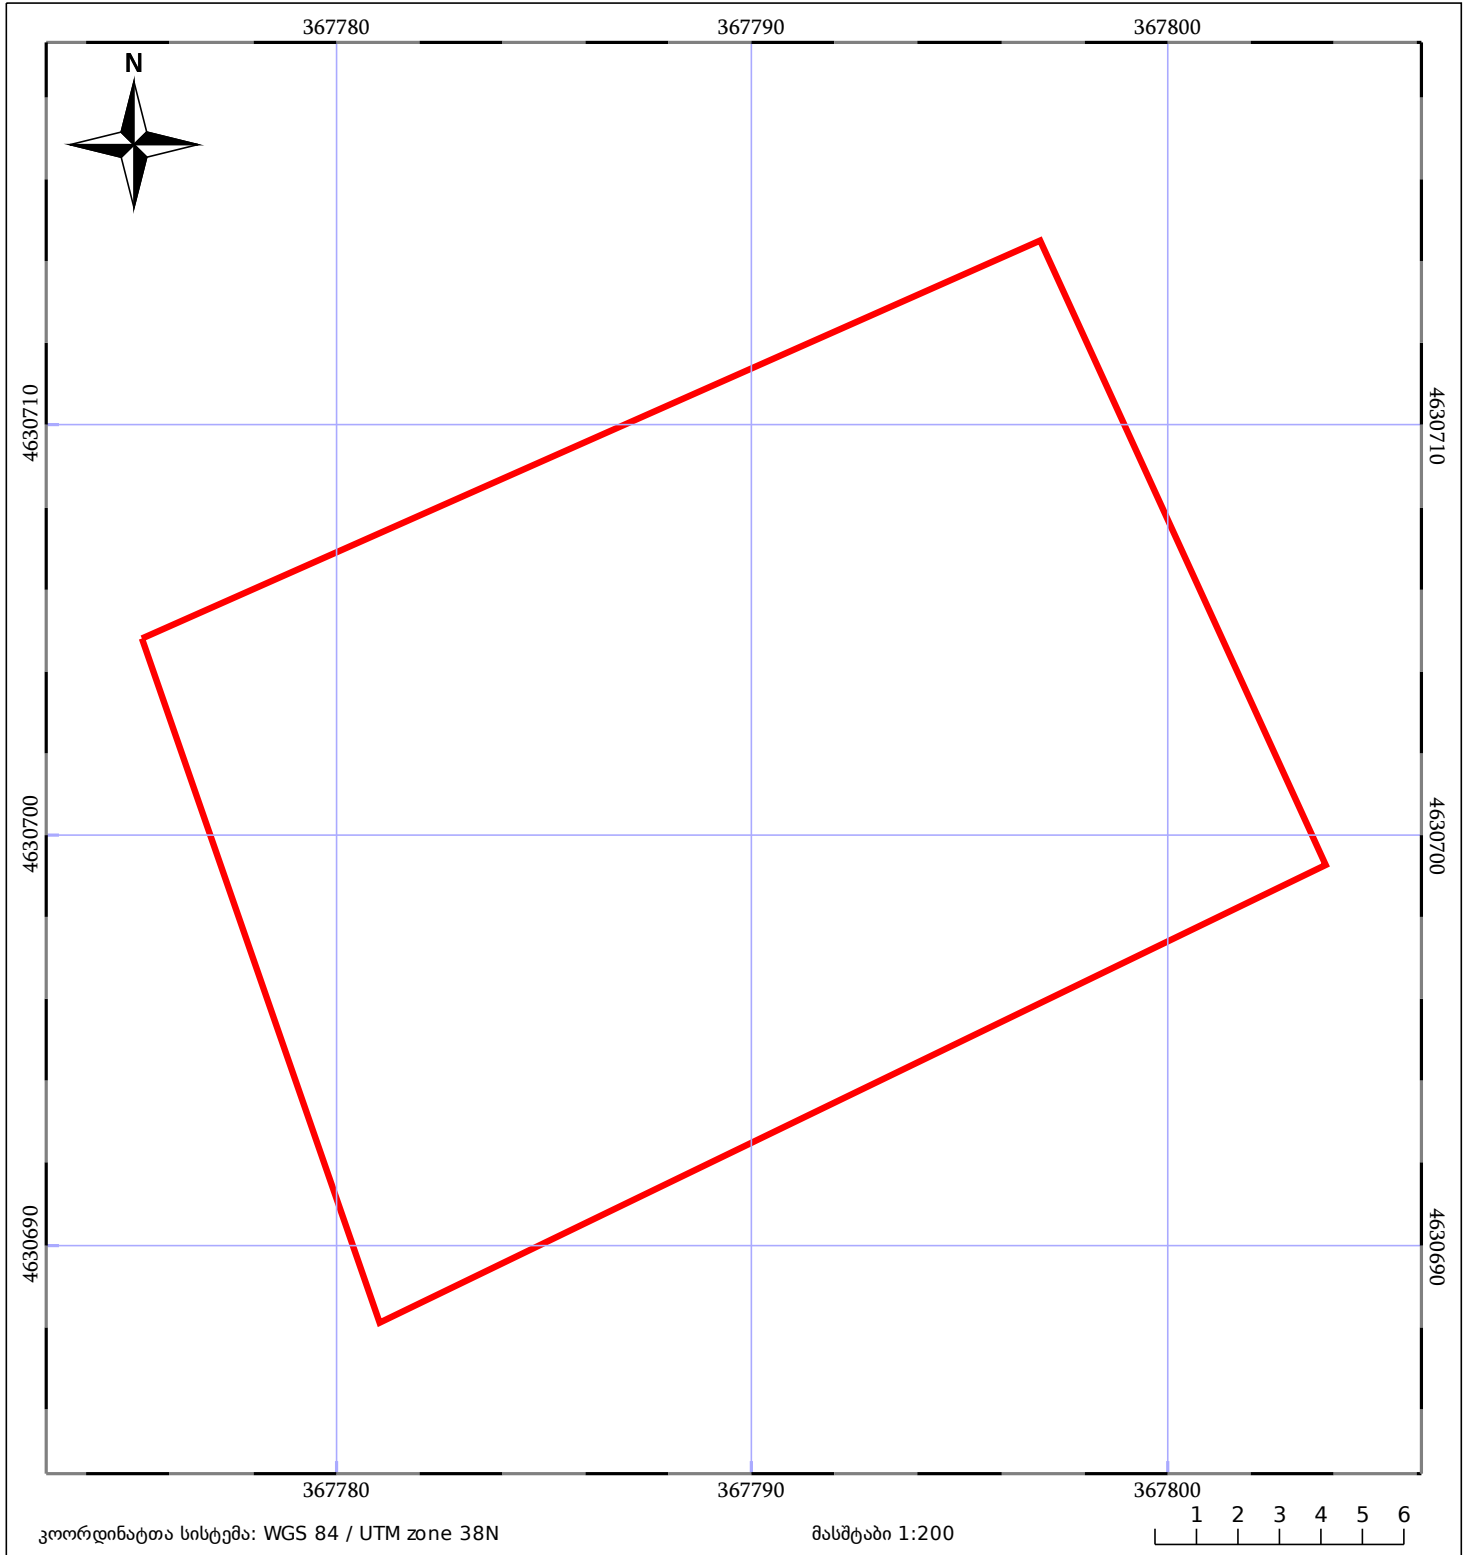

ნაკვეთის საკადასტრო საზღვარი	ხაზობრივი ნაგებობა	ტყის ფონდი
შენობა/ნაგებობა	მშენებარე ნაგებობა	ვალდებულება