



საკადასტრო გეგმა

საჯარო რეესტრის ეროვნული
სააგენტო

საკადასტრო კოდი: **26.05.20.079**

ნაკვეთის დანიშნულება:

სასოფლო-სამეურნეო


განცხადების ნომერი: **892018038674**

ფართობი:

4992 კვ.მ (WGS 84 / UTM zone 38N)

4990 კვ.მ (WGS 84 / UTM zone 37N)

მომზადების თარიღი: **14/02/2018**

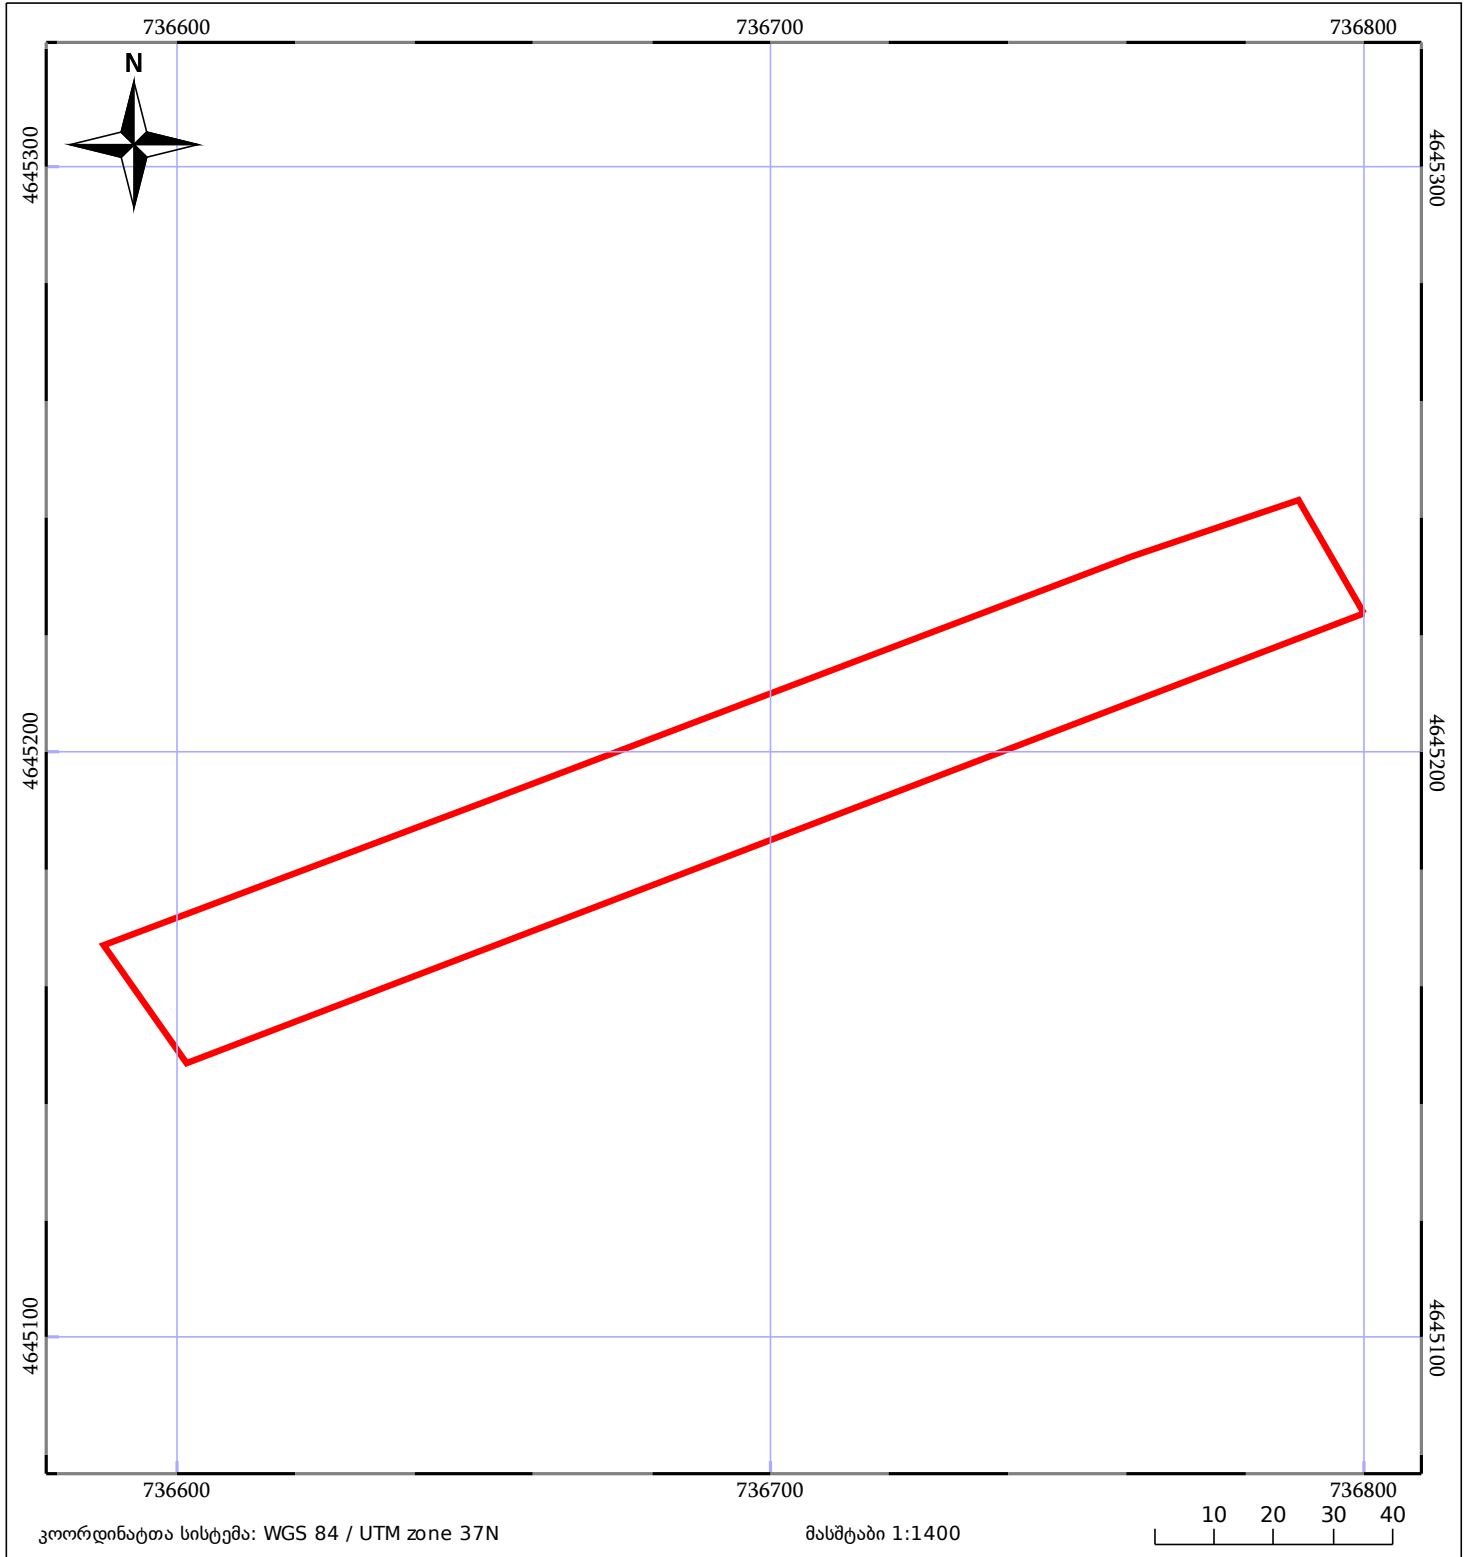

05/25 მშენებარე ნაკებობა	05/25 მენობა/ნაკებობა	ტყის ფონდი
ნაკვეთის საკადასტრო საზღვარი	სამობრევი ნაკებობა	ვალდებულება