



მდინარის უბნიდან ნაკვეთამდე უმოკლესი მანძილი 12 მ.

მიწის ნაკვეთის საკადასტრო კოდი: 666105735  
 ბანცხალების რეგისტრაციის ნომერი: 892025279230  
 მიწის ნაკვეთის ფართობი: 1352 კვ.მ.  
 დანიშნულება:  
 მომზადების თარიღი: 03.11.25

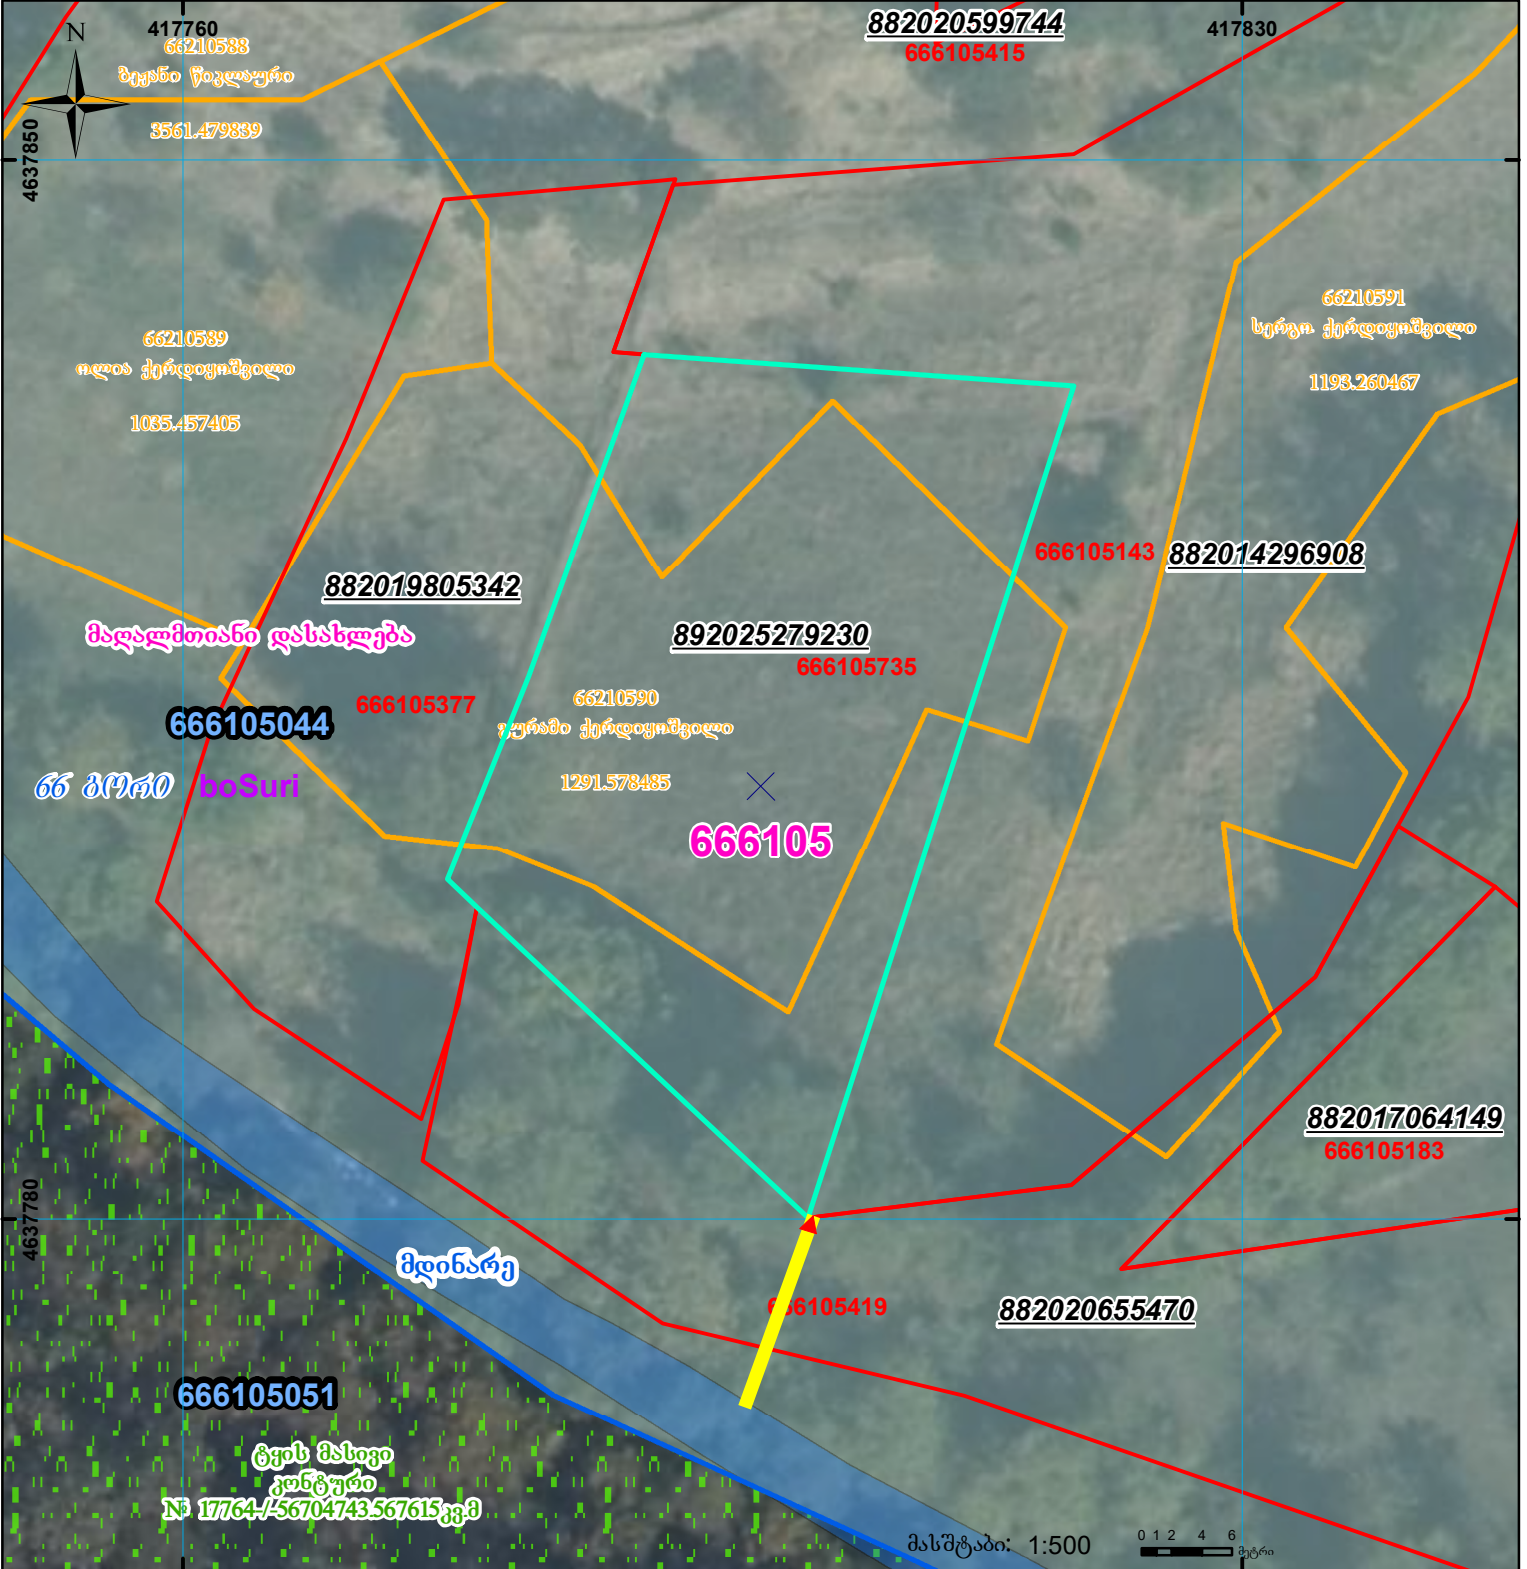

მასშტაბი: 1:500

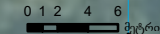

	შენიშნა-ნაგებობა, პირობითი ნომერი/სართულიანობა		ვალდებულება		სარეგისტრაციოდ წარმოდგენილი ნაკვეთი
	მიწის ნაკვეთის საკადასტრო საზღვარი		შუენებარე ნაგებობა		საზობოვი ნაგებობა

UTM (საერთაშორისო) სისტემის კოორდ.