




# საკადასტრო გეგმა

საქართველოს რეესტრის ეროვნული  
სააგენტო

საკადასტრო კოდი: **01.17.12.016.015**  
განცხადების ნომერი: **882026628035**  
მომზადების თარიღი: **16/07/2026**

ნაკვეთის დანიშნულება: **არასასოფლო სამეურნეო**  
ფართობი: **2369 კვ.მ (WGS 84 / UTM zone 38N)**

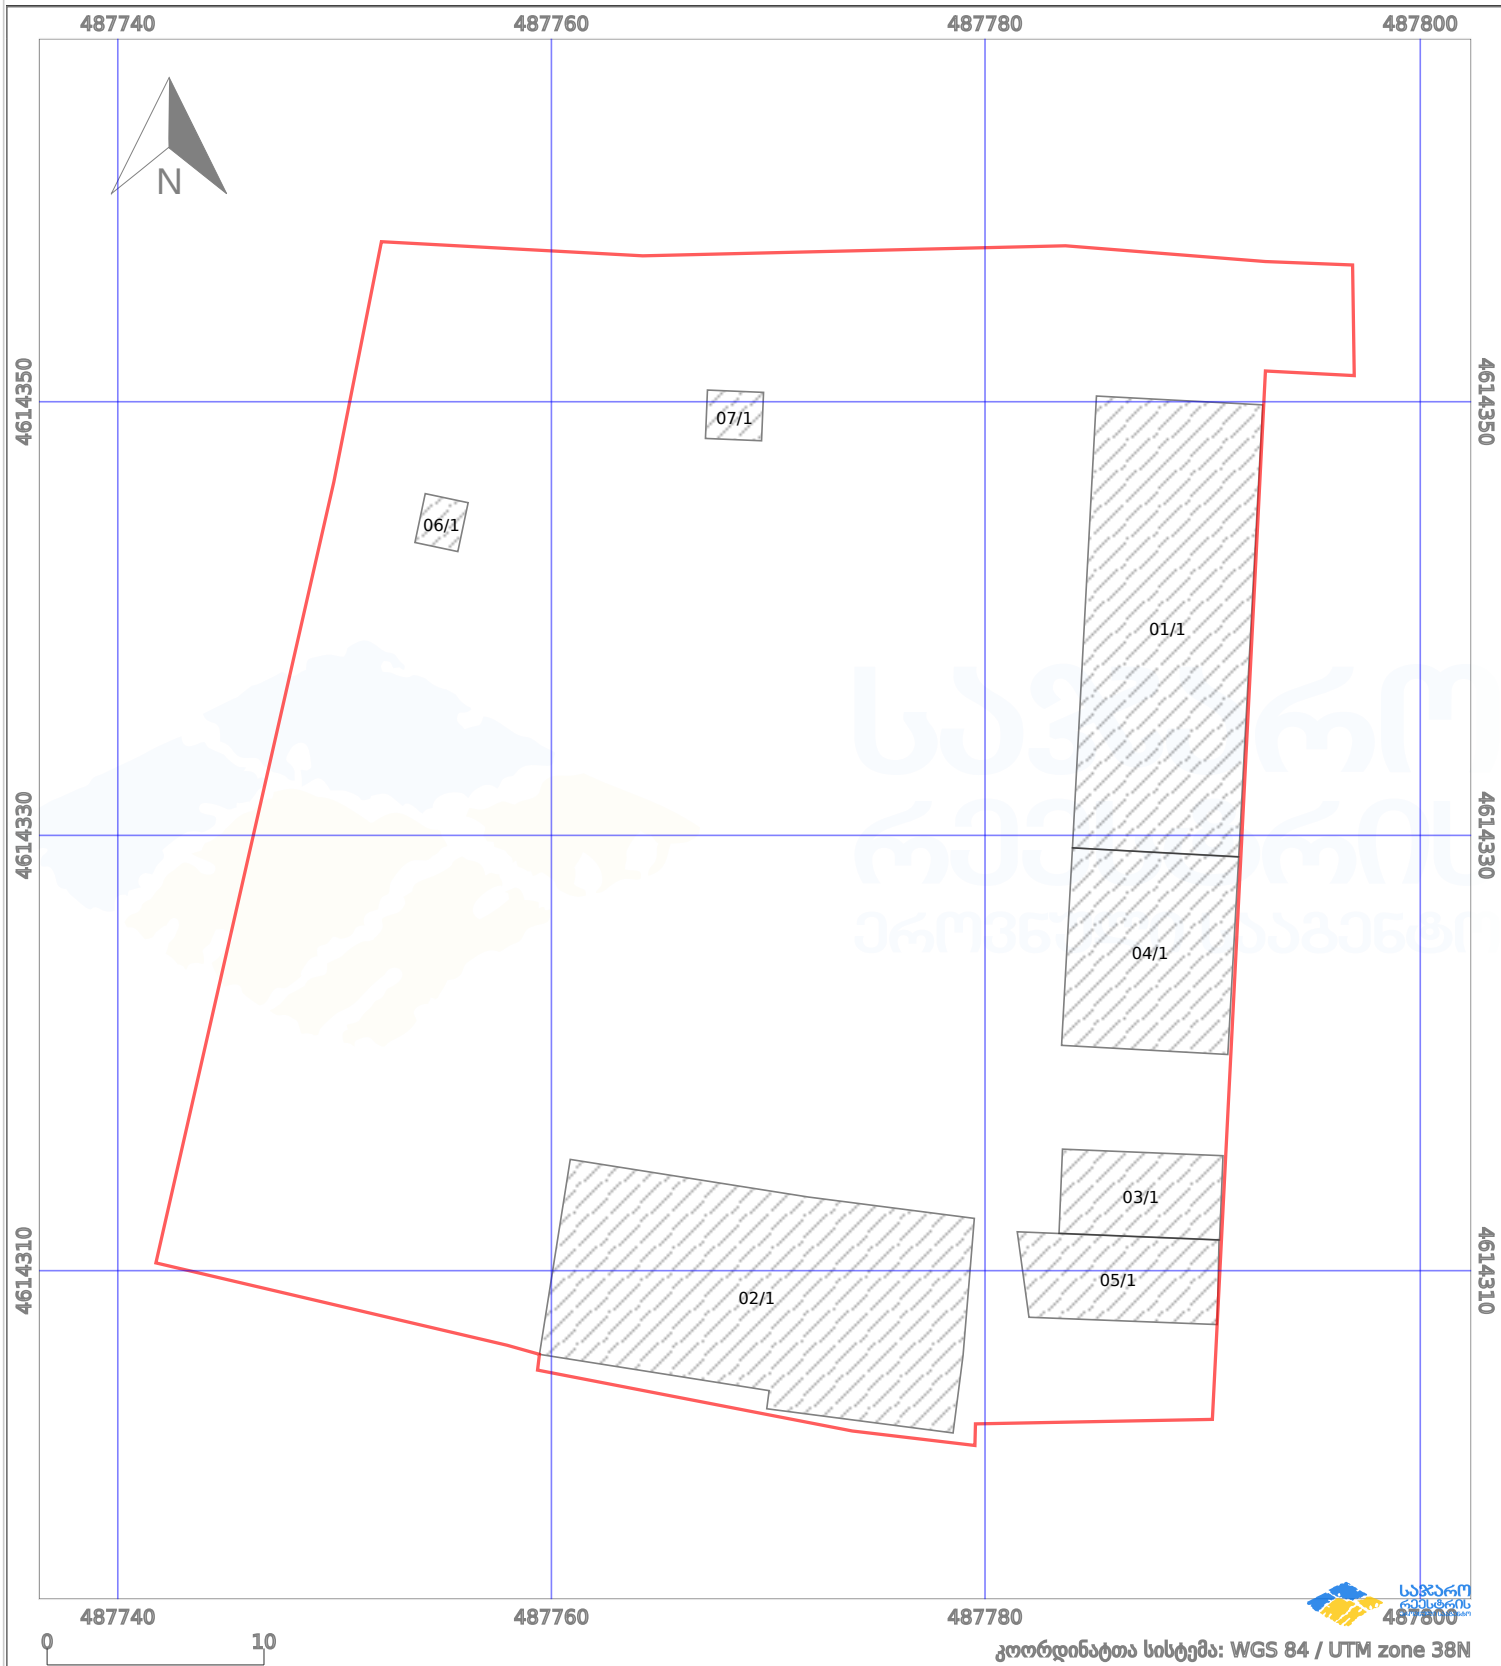

პირობითი აღნიშვნები:

|  |                   |  |                    |  |                    |  |                     |
|--|-------------------|--|--------------------|--|--------------------|--|---------------------|
|  | ნაკვეთის საზღვარი |  | მშენებარე ნაგებობა |  | აშენებული ნაგებობა |  | მიწისქვეშა ნაგებობა |
|  | საზღვარი ნაგებობა |  | ტყის ფონდი         |  | ვალდებულება        |  | ქარსაფარი ბოლი      |