




საქართველოს იუსტიციის სამინისტრო
საჯარო რეესტრის ეროვნული სააგენტო

საკადასტრო ბეჭედი

მიწის ნაკვეთის საკადასტრო კოდი: 71 56 08 269
ბანცხალების რეგისტრაციის ნომერი: 882012321657
მიწის ნაკვეთის ფართობი: 4826 კვ.მ.
დანიშნულება: სასოფლო-სამეურნეო
კატეგორია:
მომზადების თარიღი: 09.07.12

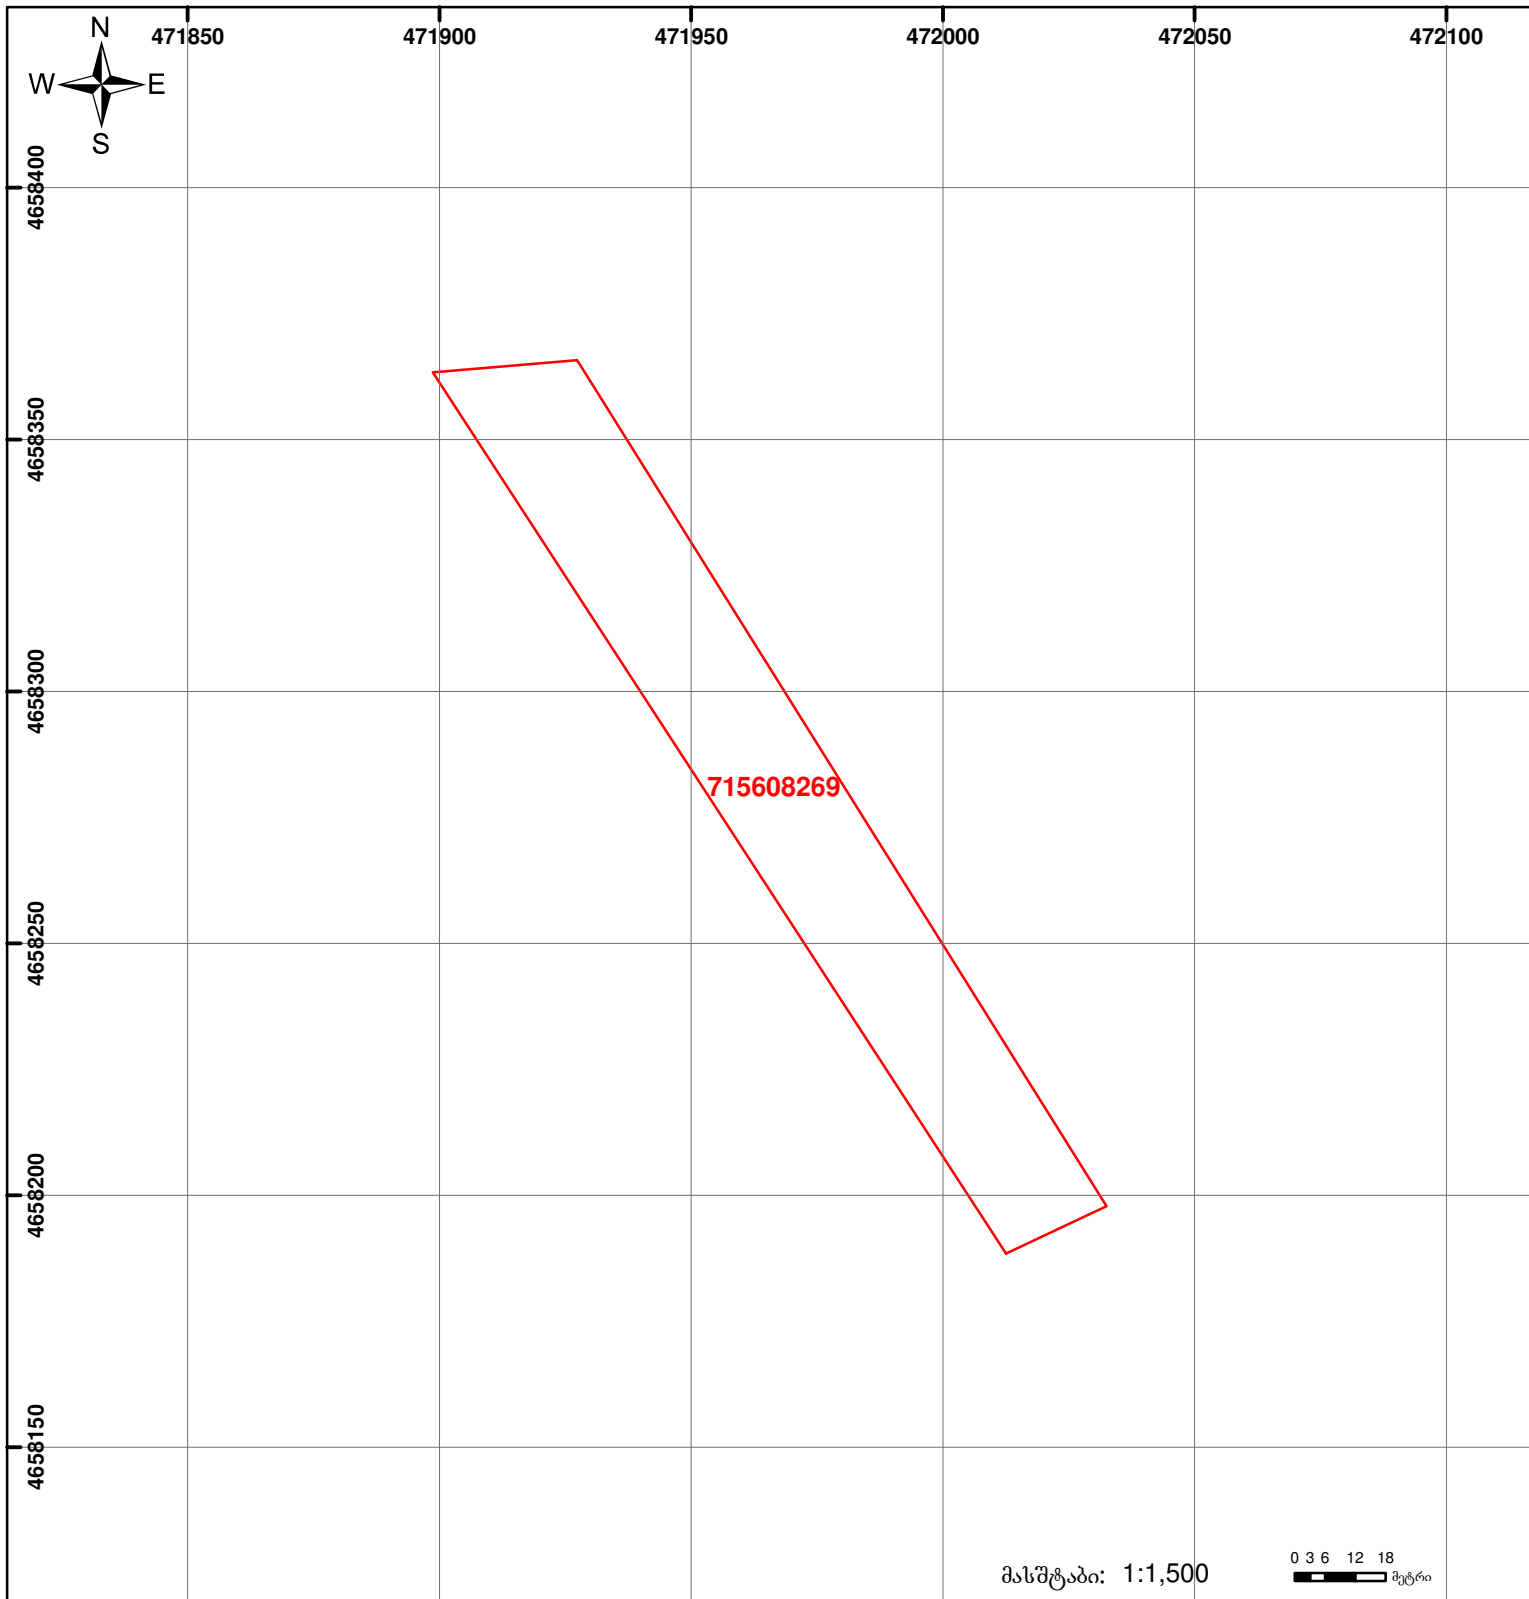

მასშტაბი: 1:1,500

0 3 6 12 18 მეტრი



შენიშვნა-ნაგებობა,
პირობითი ნომერი/სართულიანობა



ვალდებულება



საზოგადოებრივი ნაგებობა



მიწის ნაკვეთის საკადასტრო საზღვარი



მშენებარე ნაგებობა

0.00
00°0
UTM (საერთაშორისო)
სისტემის კოორდ.