



საკადასტრო გეგმა

საქართველოს რეესტრის ეროვნული სააგენტო

საკადასტრო კოდი: **01.72.14.011.485**

ნაკვეთის დანიშნულება:

სასოფლო-სამეურნეო

განცხადების ნომერი: **882023875214**


ფართობი:

450 კვ.მ (WGS 84 / UTM zone 38N)

მომზადების თარიღი: **17/08/2023**

ვალდებულების ფართობი:

8 კვ.მ (WGS 84 / UTM zone 38N)

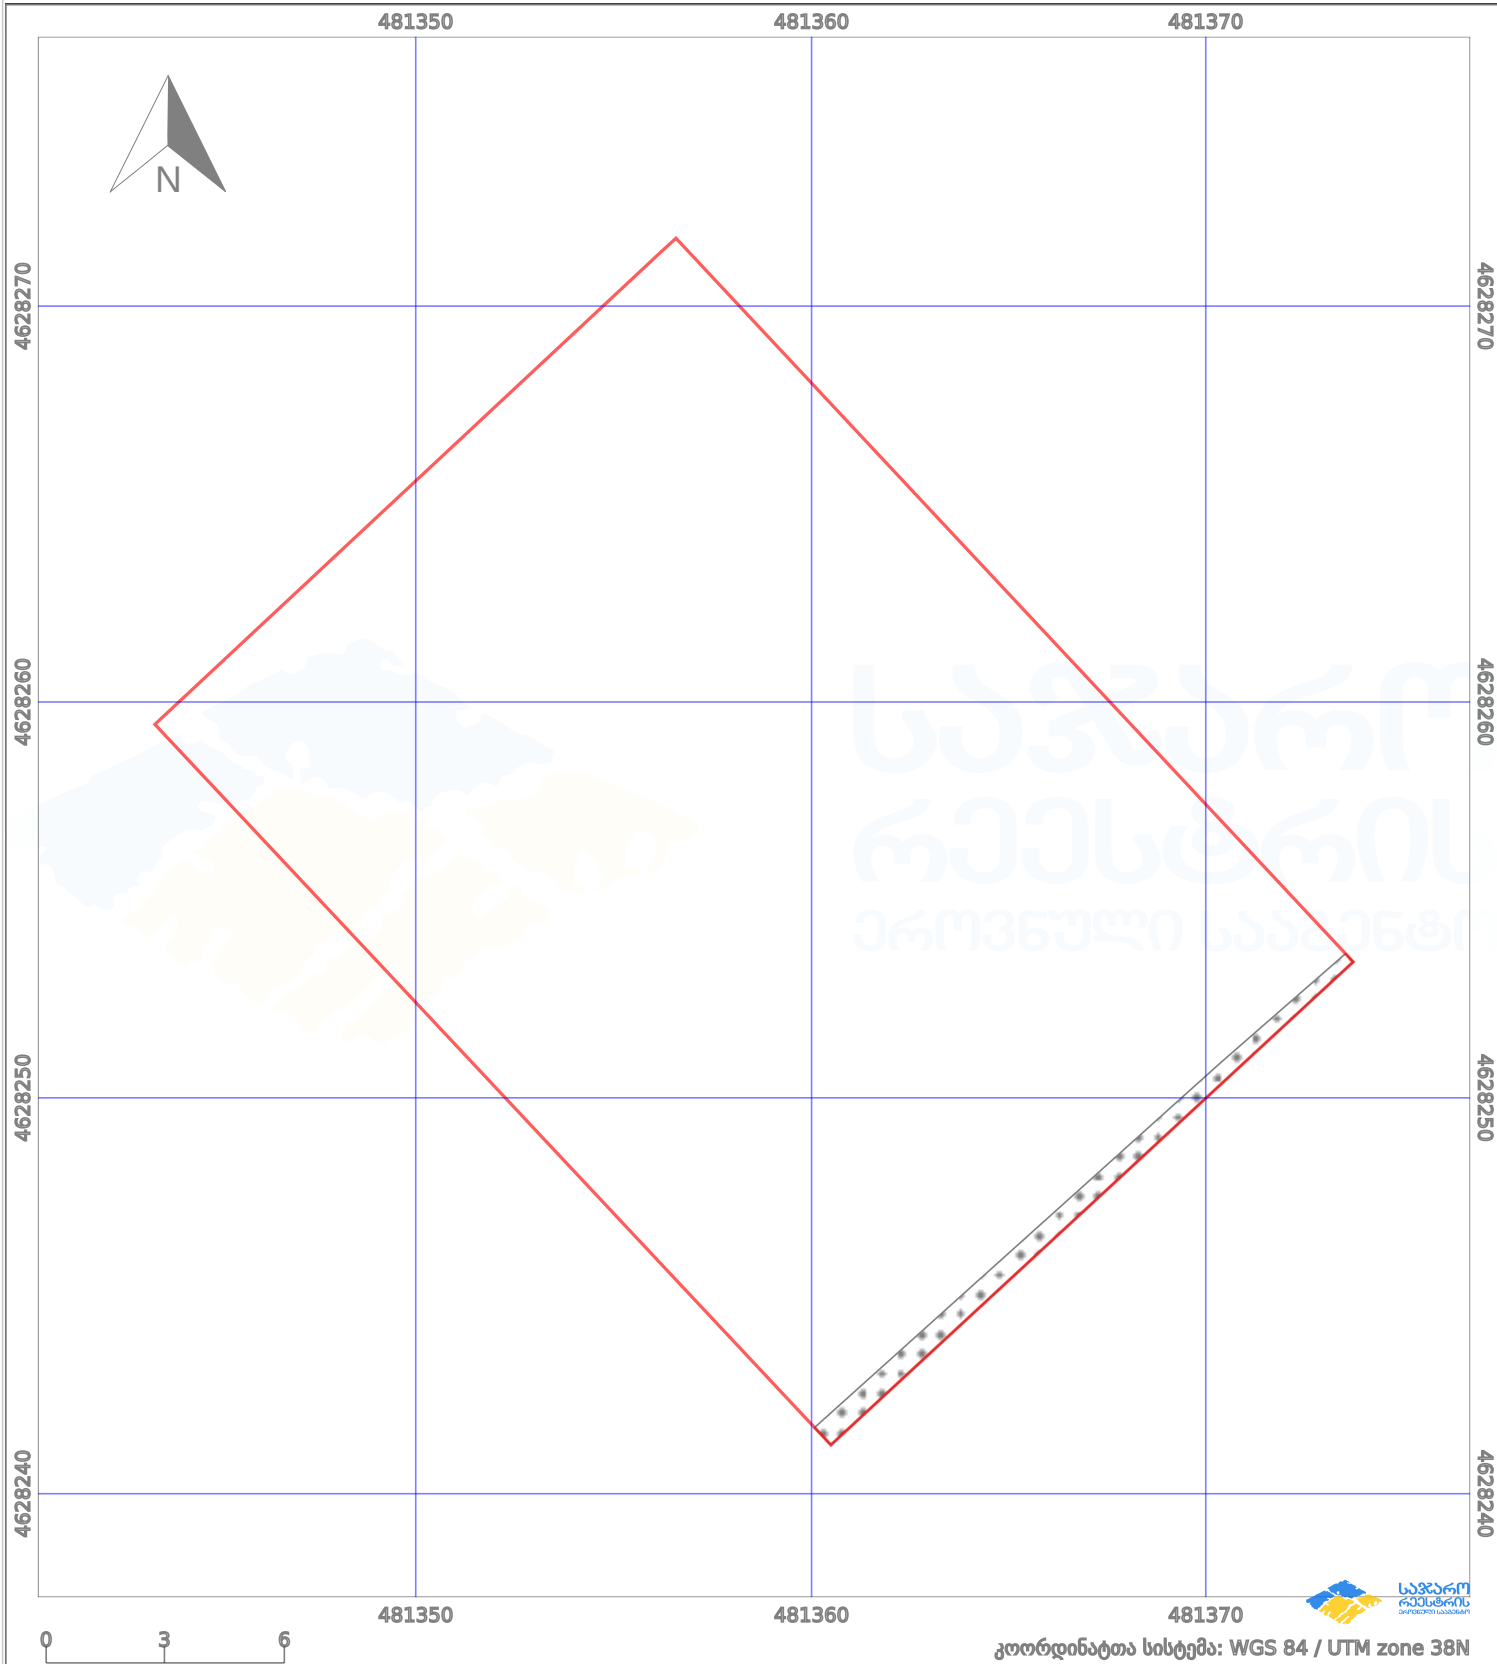

პირობითი აღნიშვნები:

- | | | | | | | | |
|--|--------------------|--|--------------------|--|--------------------|--|----------------|
| | ნაკვეთის საზღვარი | | მშენებარე ნაგებობა | | აშენებული ნაგებობა | | ქარსაფარი ზოლი |
| | სამომავლო ნაგებობა | | ტყის ფონდი | | ვალდებულება | | |