




საკადასტრო აბეზგვითი/აზომვითი ნახაზი არ შეესაბამება №388-ე  
დადგენილებით განსაზღვრულ მოთხოვნებს  
არ არის წარმოდგენილი სასაზღვრე გვერდები  
ორთოგოტოს მიხედვით ნაკვეთი მოიცავს გზას

მიწის ნაკვეთის საკადასტრო კოდი: 05 36 24 001  
ბანცნალების რეგისტრაციის ნომერი: 902019951518  
მიწის ნაკვეთის ფართობი: 694 კვ.მ.  
დანიშნულება:  
მომზადების თარიღი: 20.01.20

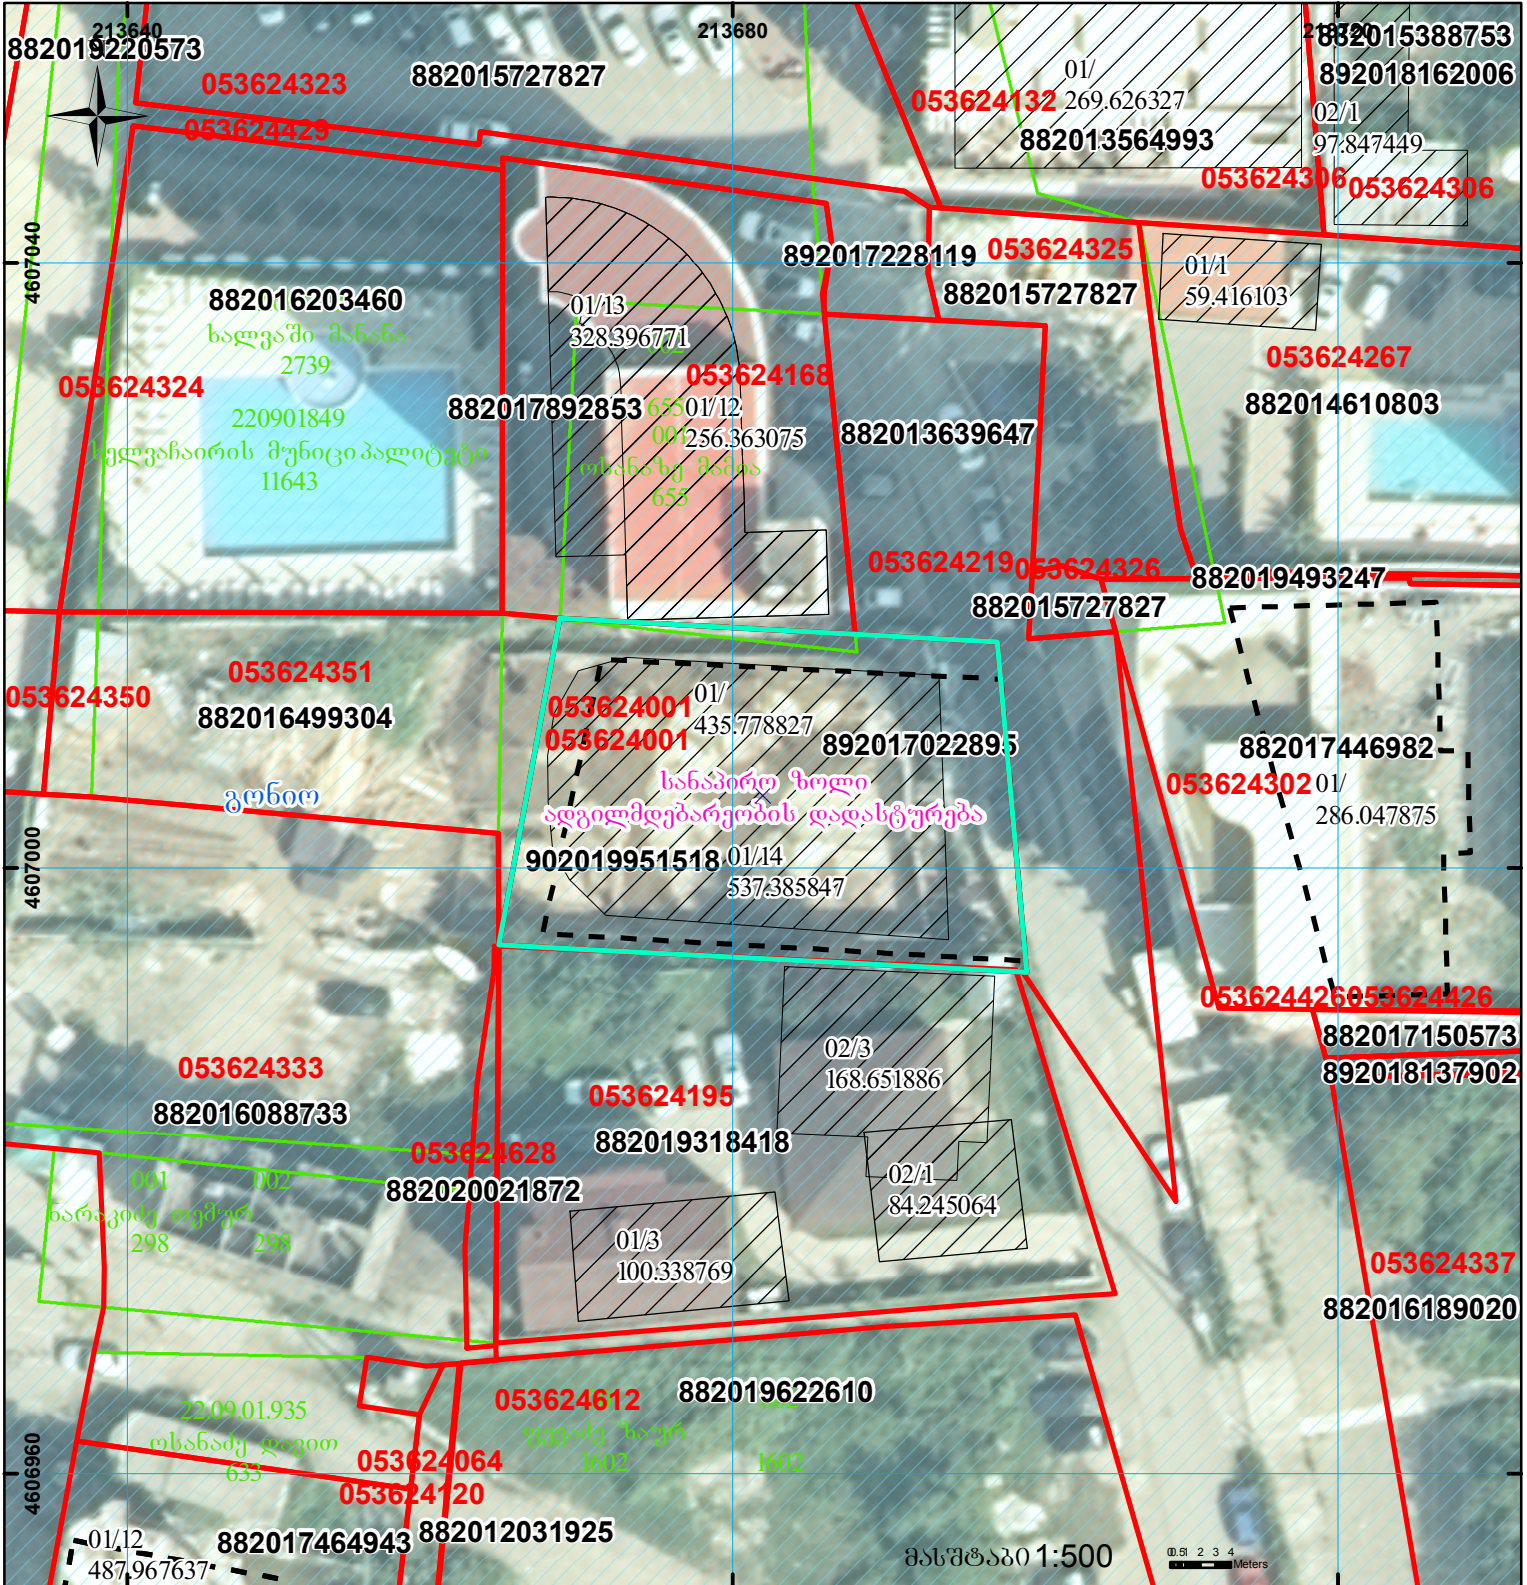

	შენიშნული ნაკვეთი, პირობითი ნომერი/სართულიანობა		კალდებულება		საზოგადოებრივი ნაკვეთი
	მიწის ნაკვეთის საკადასტრო საზღვარი		შენიშნული ნაკვეთი		