




საქართველოს იუსტიციის სამინისტრო  
საჯარო რეგისტრის ეროვნული სააგენტო


საკადასტრო გეგმა

საჯარო რეგისტრის  
ეროვნული სააგენტო

მიწის ნაკვეთის საკადასტრო კოდი: 01.18.04.020.119  
განცხადების რეგისტრაციის ნომერი 882010606561  
მიწის ნაკვეთის ფართობი: 955 კვ.მ.  
დანიშნულება: არასასოფლო-სამეურნეო  
პროგნოზის თარიღი 13.05.10

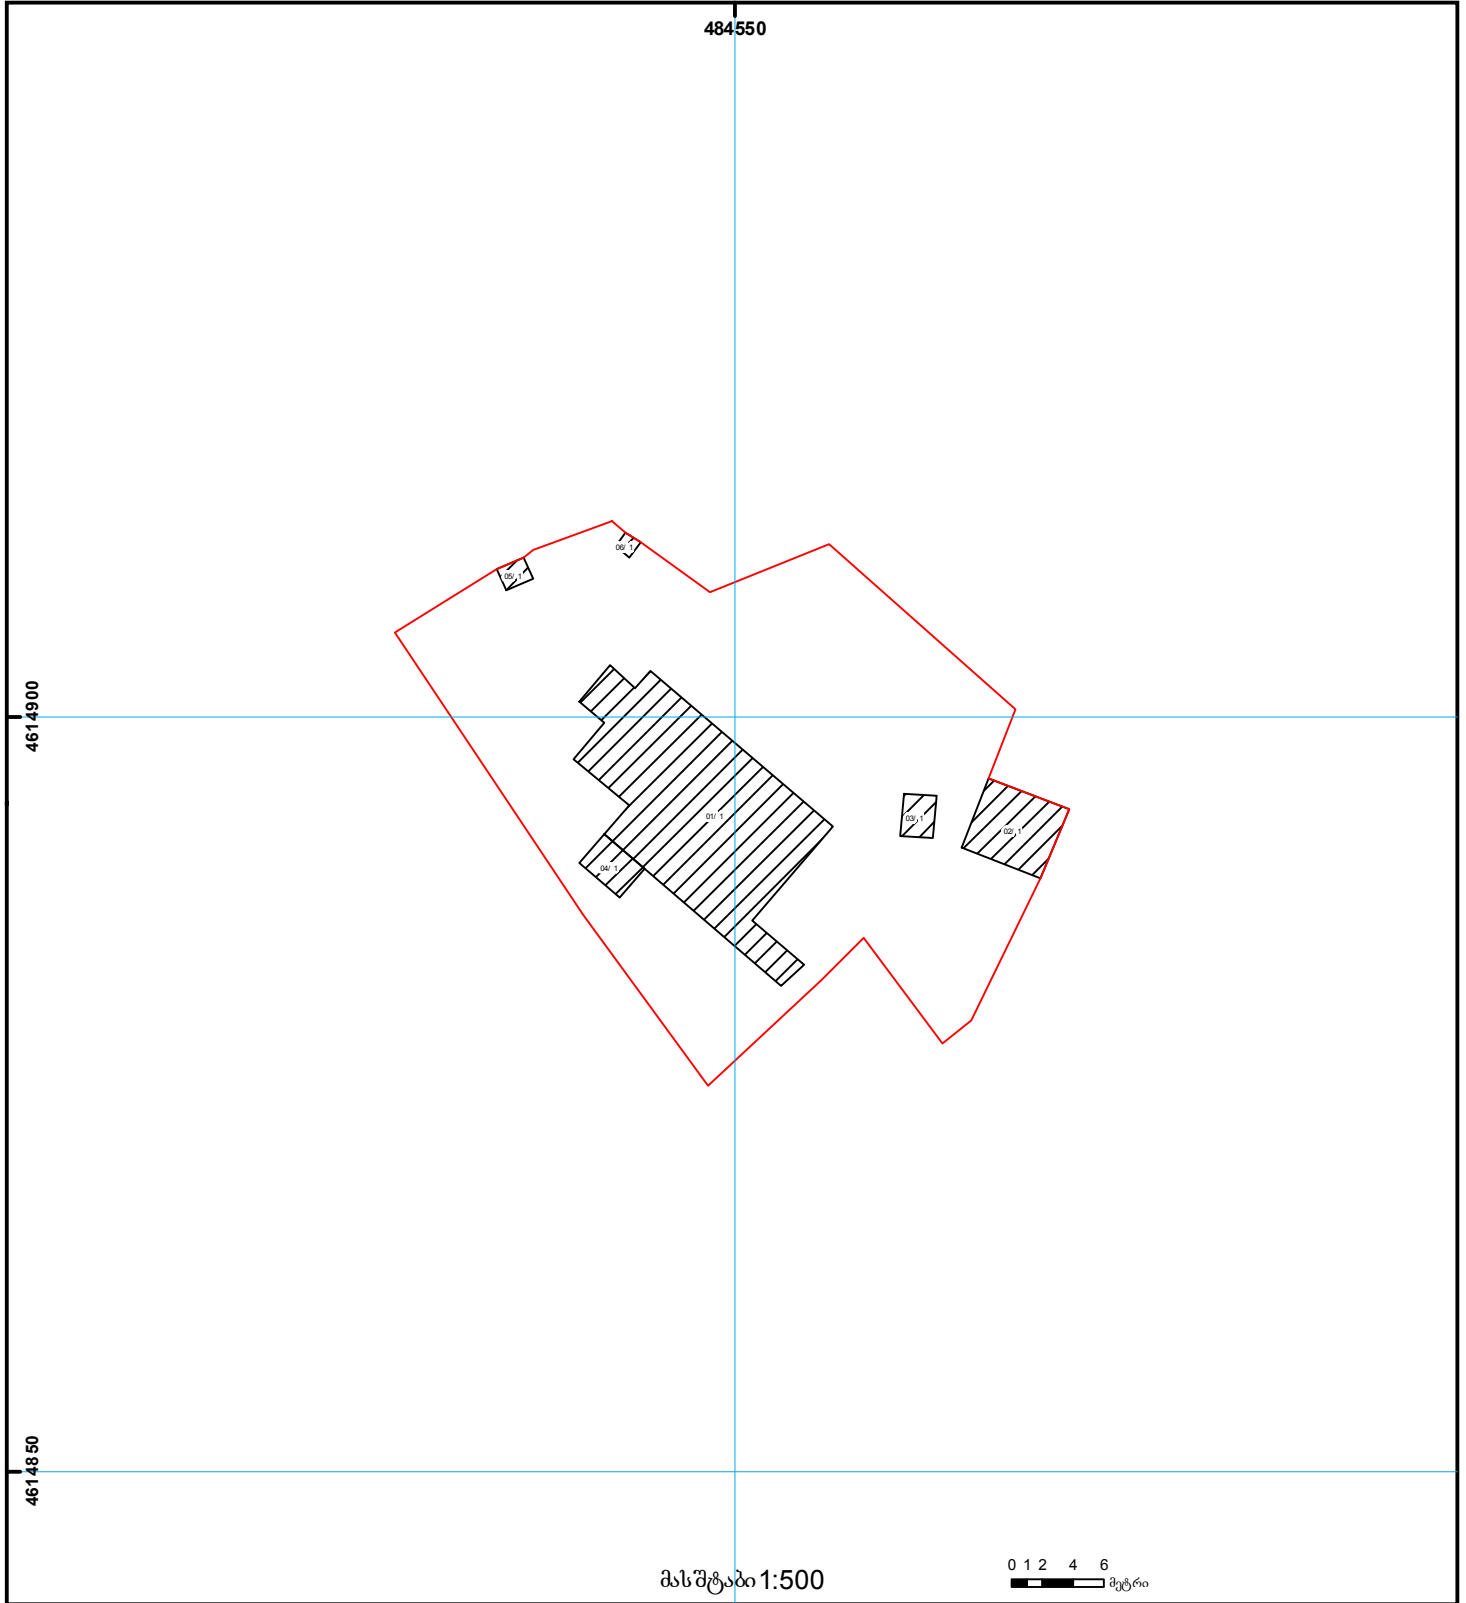

მასშტაბი 1:500

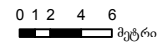

	შენიშნულ-ნაგებობა, პირობითი ნომერი/სართულიანობა		ვალდებულება		ხაზობრივი ნაგებობა		UTM (საერთაშორისო) სისტემის კოორდ.
	მიწის ნაკვეთის საკადასტრო საზღვარი		მშენებარე ნაგებობა		მიწის ქვეშა ნაგებობა		