


ზედღევა რეგისტრირებულ მონაცემთან: 34.08.72.058  
 საკადასტრო ნახაზზე წარმოდგენილი ფიქსირებული საზღვრები შეუსაბამობაშია  
 ორთოფოტოს მიხედვით არსებულ მდგომარეობასთან

მიწის ნაკვეთის საკადასტრო კოდი: 34 08 72 077  
 განცხადების რეგისტრაციის ნომერი: 902018062816  
 მიწის ნაკვეთის ფართობი: 5000 კვ.მ.  
 დანიშნულება:  
 მომზადების თარიღი: 21.12.18

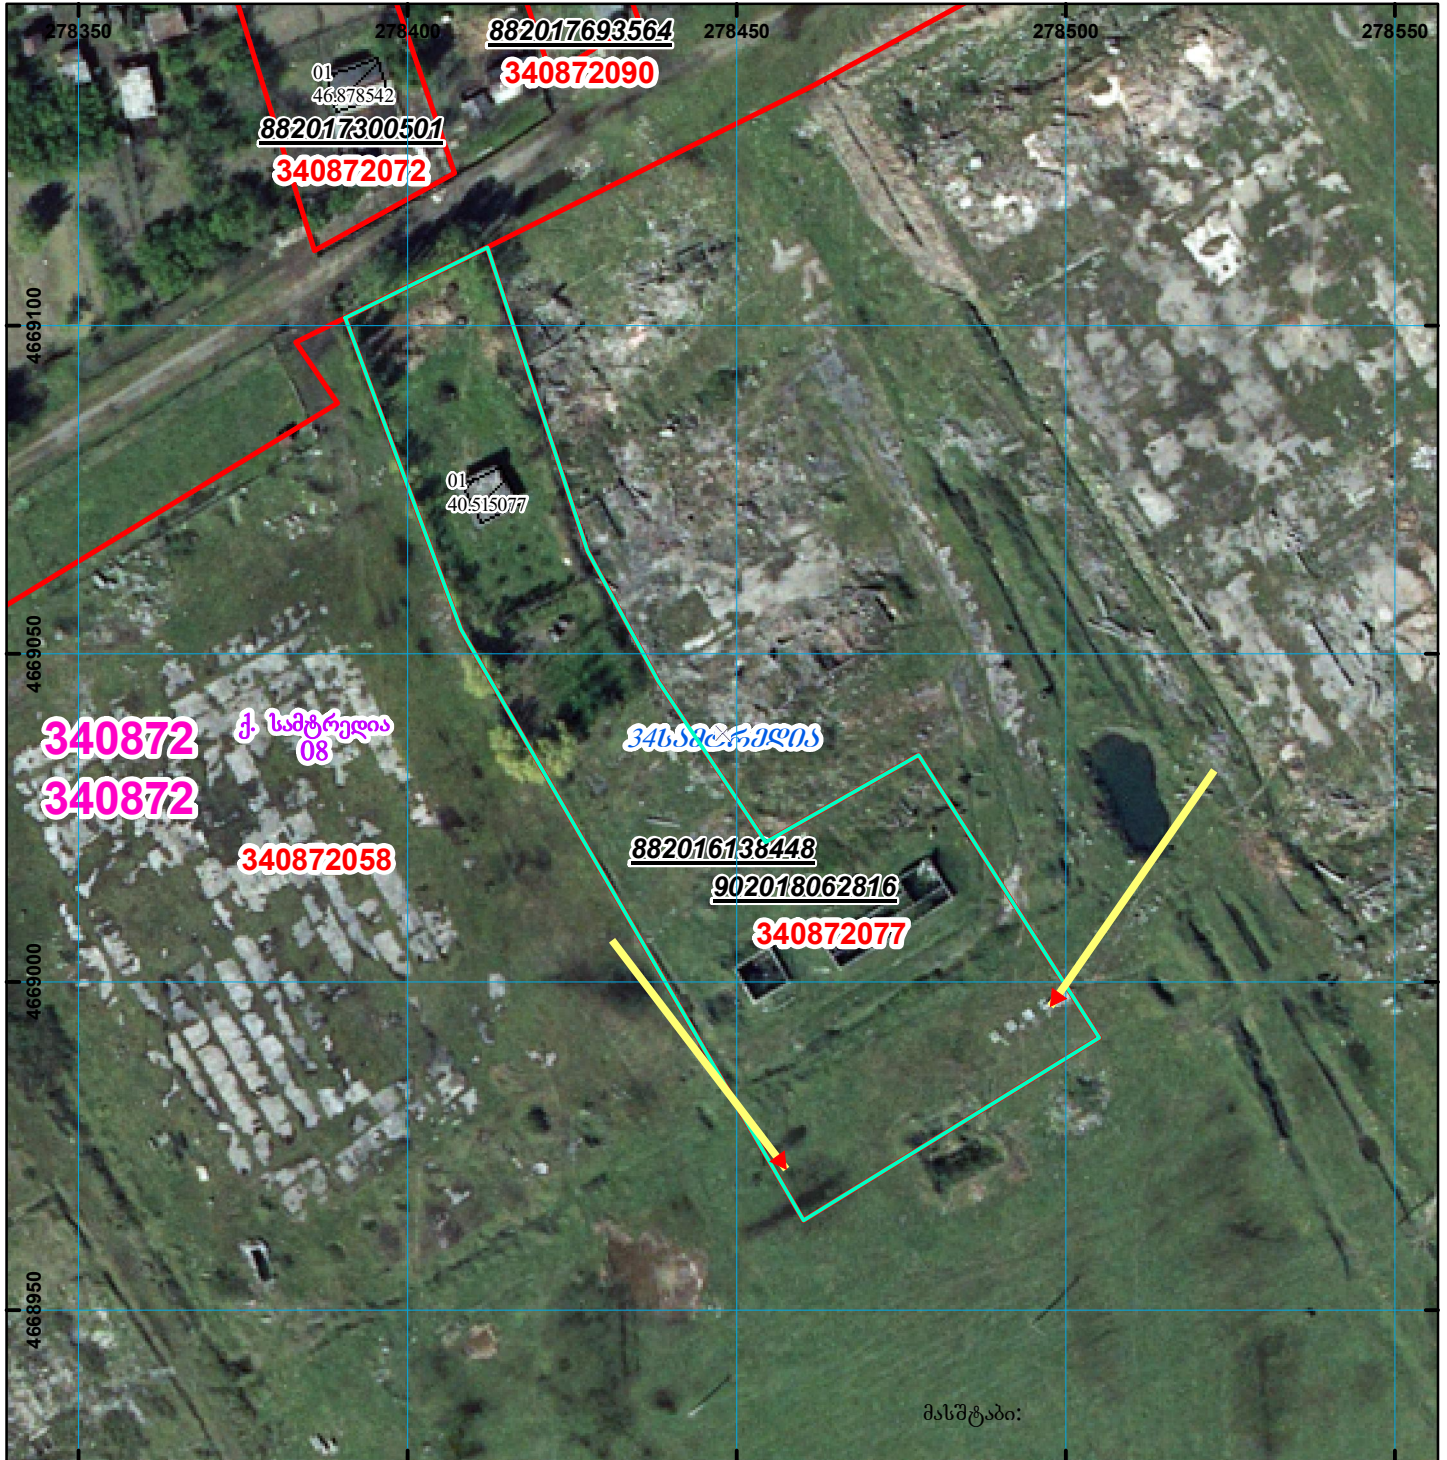

	შენიშნა-ნაგებობა, პირობითი ნომერი/სართულიანობა		ვალდებულება		საზობრივი ნაგებობა	 UTM (საერთაშორისო) სისტემის კოორდ.
	მიწის ნაკვეთის საკადასტრო საზღვარი		მშენებარე ნაგებობა			