




საქართველოს იუსტიციის სამინისტრო  
საჯარო რეგისტრის ეროვნული სააგენტო  
საკადასტრო გეგმა

მიწის ნაკვეთის საკადასტრო კოდი: 29 12 36 041  
ბანცხალების რეგისტრაციის ნომერი: 882009419219  
მიწის ნაკვეთის ფართობი: 4207 კვ.მ.  
ღანიშნულება: სასოფლო-სამეურნეო  
კატეგორია: სახნავი  
მომზადების თარიღი: 22.12.09

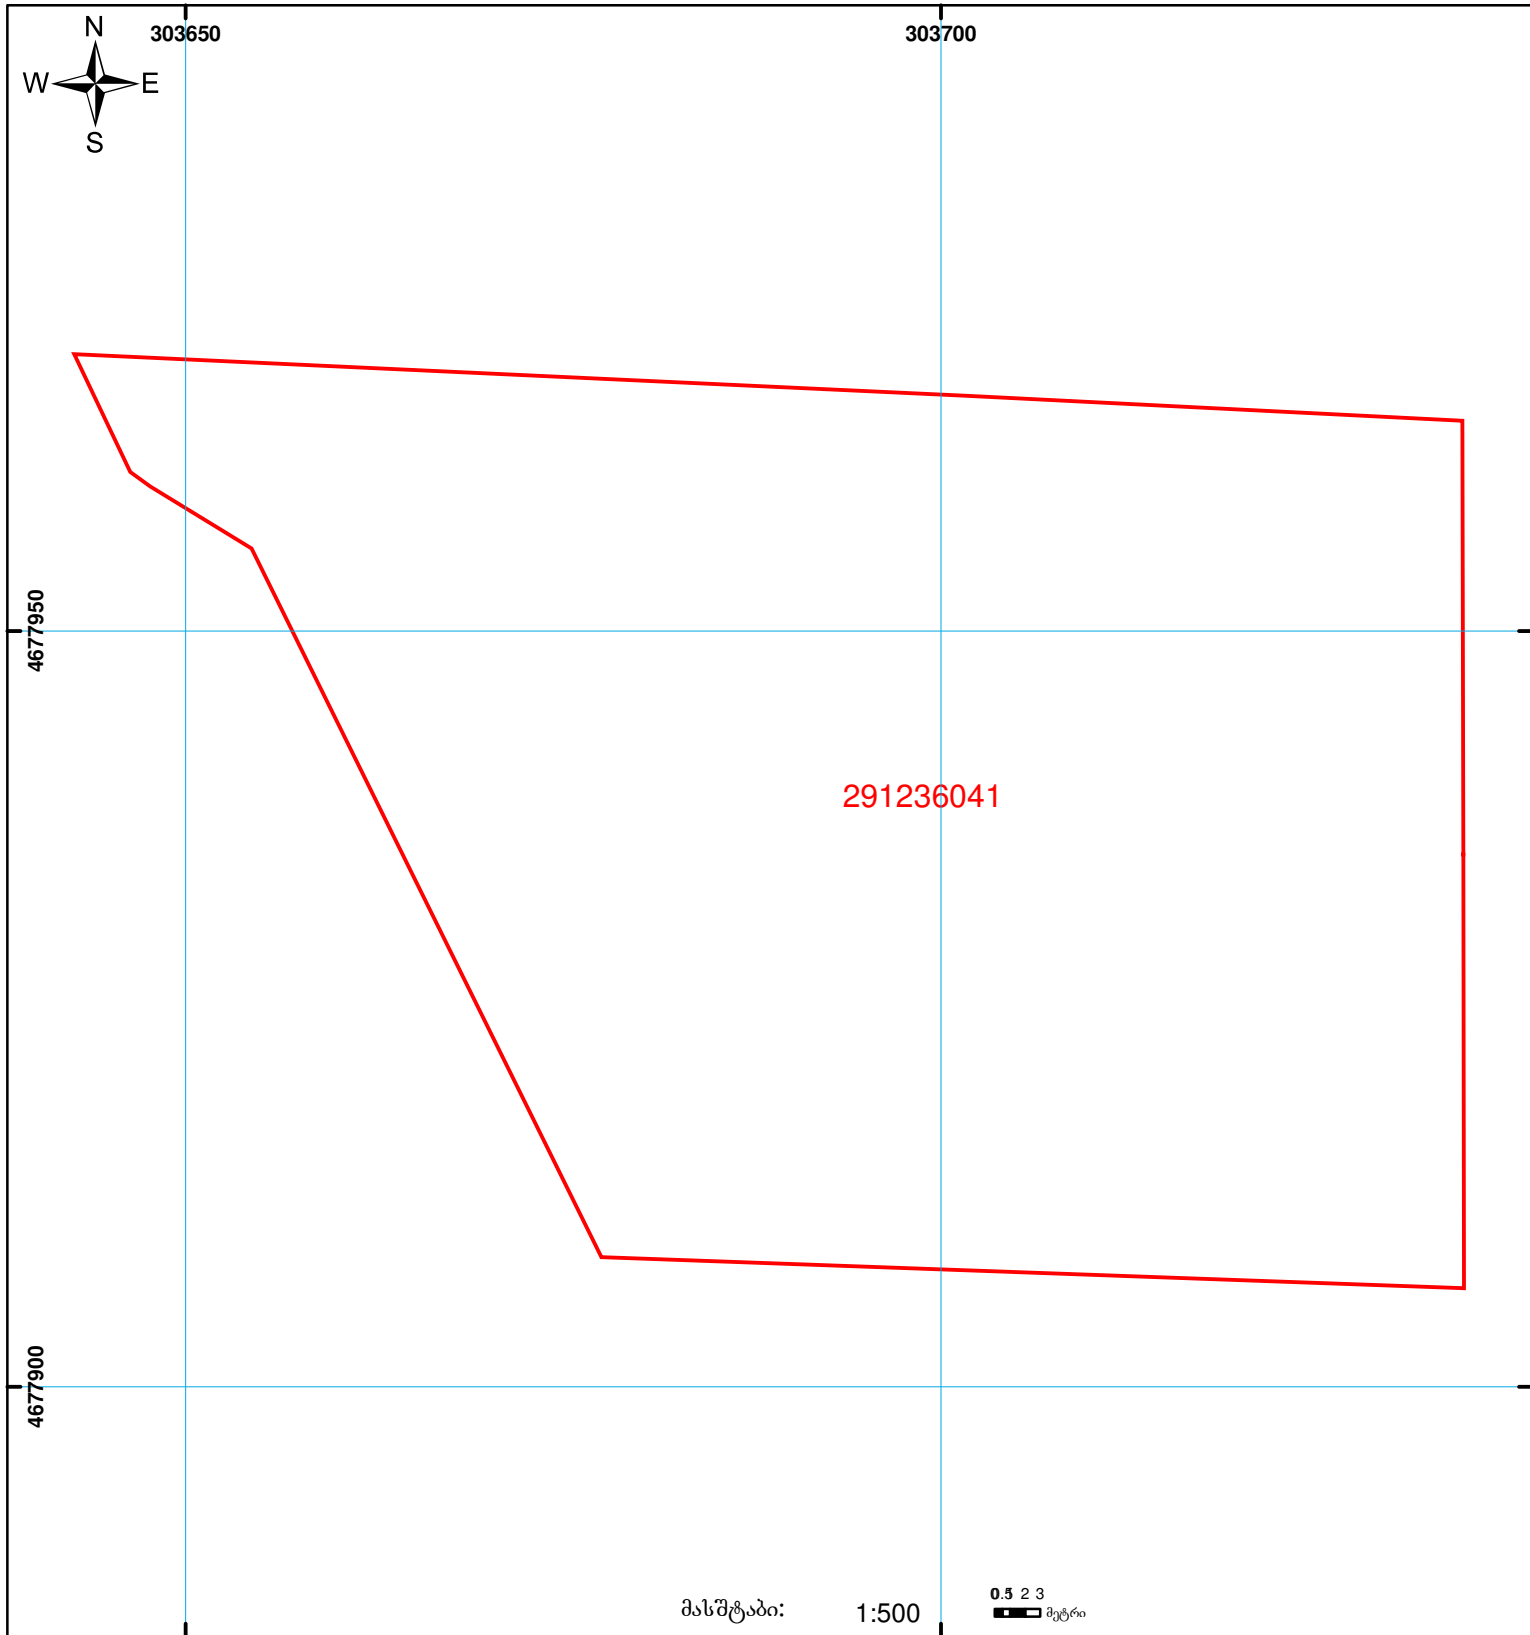

	შენიშნული ნაკვეთი, პირობითი ნომერი/სართულიანობა		ვალდებულება		საზობრივი ნაკვეთი
	მიწის ნაკვეთის საკადასტრო საზღვარი		მშენებარე ნაკვეთი		

0.5 2 3 მეტრი

0.00 (საერთაშორისო) UTM სისტემის კოორდ.